




Ville de Mont-Tremblant
Règlement (2008)-102
concernant le zonage

Annexe H L'Aiglon de Tremblant

Plan 11 : « Projet L'Aiglon de Tremblant, Plantation type C » plan 5, préparé par Biofilia
Consultants en environnement, projet : 04-1203

SECTEUR DU GOLF LA BÊTE ET
DE L'AIGLON DE TREMBLANT

Ville de Mont-Tremblant
Règlement (2008)-102 - annexe H - plan 11
Date : octobre 2008

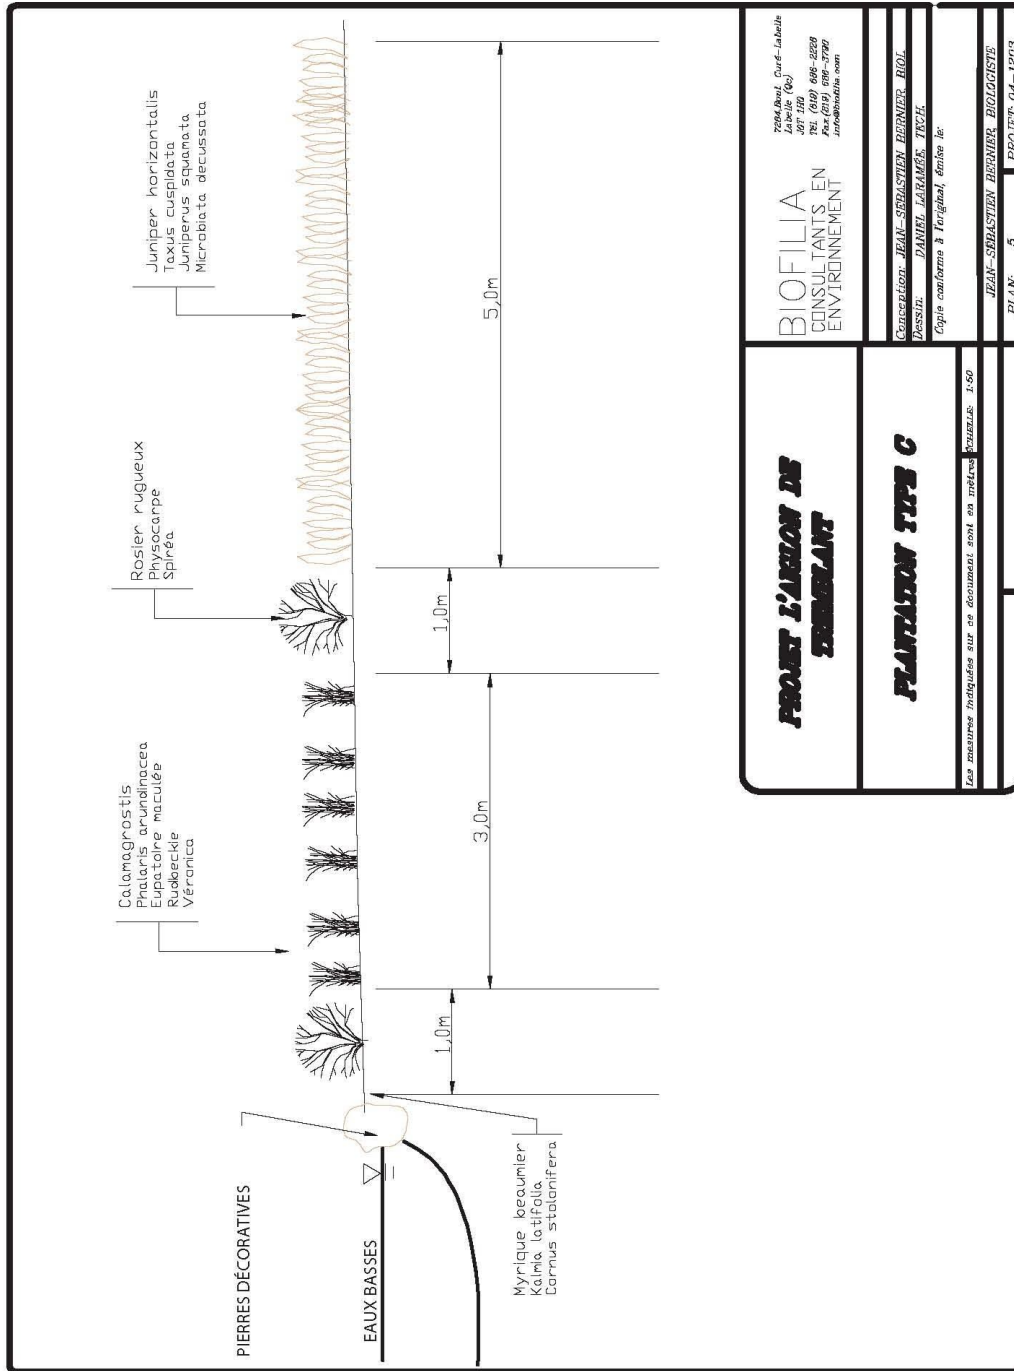

**PROJET L'AIGLON DE
TREMBLANT**

PLANTATION TYPE C

Les mesures indiquées sur ce document sont en mètres

Échelle: 1:50

PROJET 04-1203

PLAN: 5

JEAN-SEBASTIEN BRANIER, BIOLOGISTE

JEAN-SEBASTIEN BRANIER, BIOLOGISTE

Conception: JEAN-SEBASTIEN BRANIER, BIOL.

Dessin: DANIEL HARARIS, TECH.

Copie conforme à l'original, émise le:

BIOFILIA
CONSULTANTS EN
ENVIRONNEMENT

2564 Blvd. Turf-Labellé
Lac Beauport (Qc)
J9P 1P0
Tél. (438) 686-8289
Fax. (438) 686-8289
www.biofilia.com
biofilia.com