


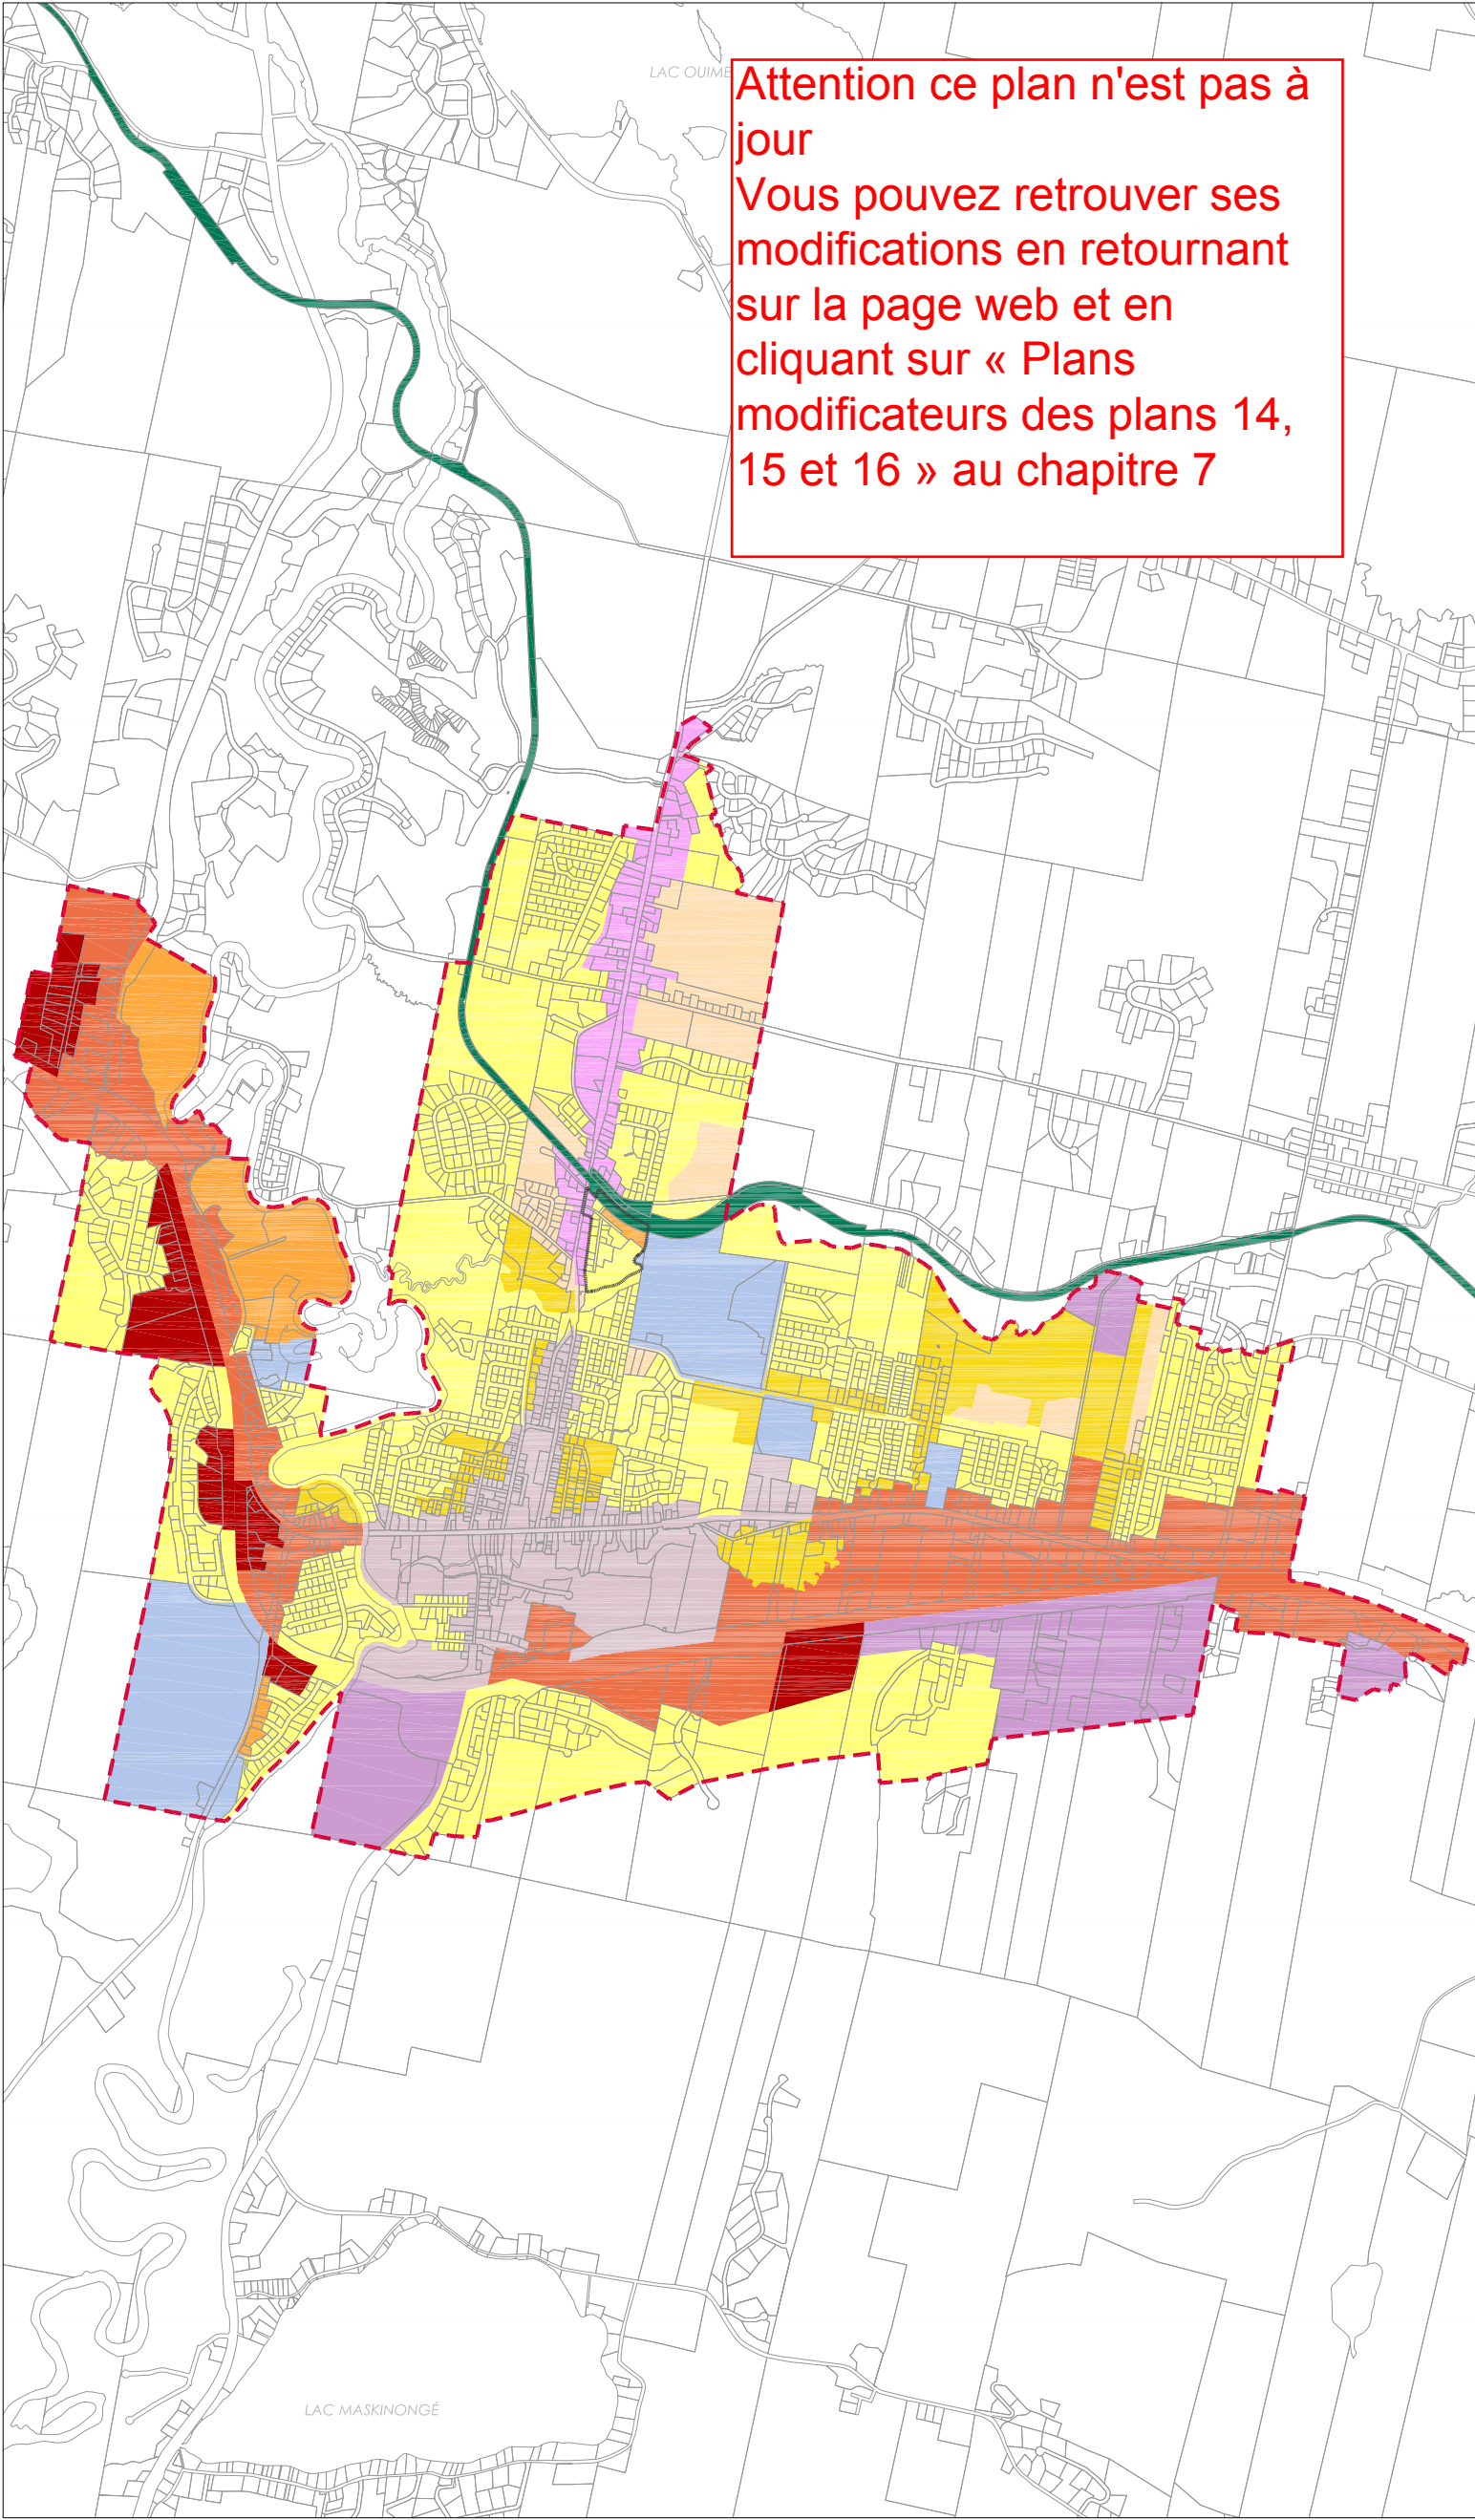

Attention ce plan n'est pas à jour
Vous pouvez retrouver ses modifications en retournant sur la page web et en cliquant sur « Plans modificateurs des plans 14, 15 et 16 » au chapitre 7



PLAN D'URBANISME
(2008)-100

-  RÉSIDENTIELLE FAIBLE DENSITÉ
-  RÉSIDENTIELLE MOYENNE DENSITÉ
-  RÉSIDENTIELLE FORTE DENSITÉ
-  RÉSIDENTIELLE COMMERCIALE
-  COMMERCIALE LOURDE
-  CENTRE-VILLE
-  COMMERCIALE ARTÉRIELLE
-  INDUSTRIELLE
-  PUBLIQUE ET INSTITUTIONNELLE
-  RÉCRÉOTOURISTIQUE
-  TOURISTIQUE MIXTE
-  PÉRIMÈTRE D'URBANISATION
-  LIMITE DU SITE DU PATRIMOINE EN VERTU DE L'ARTICLE 84 DE LA LBC

PLAN 15
AIRES D'AFFECTATION DU
PÉRIMÈTRE D'URBANISATION
Secteur de Saint-Jovite

OCTOBRE 2008

