


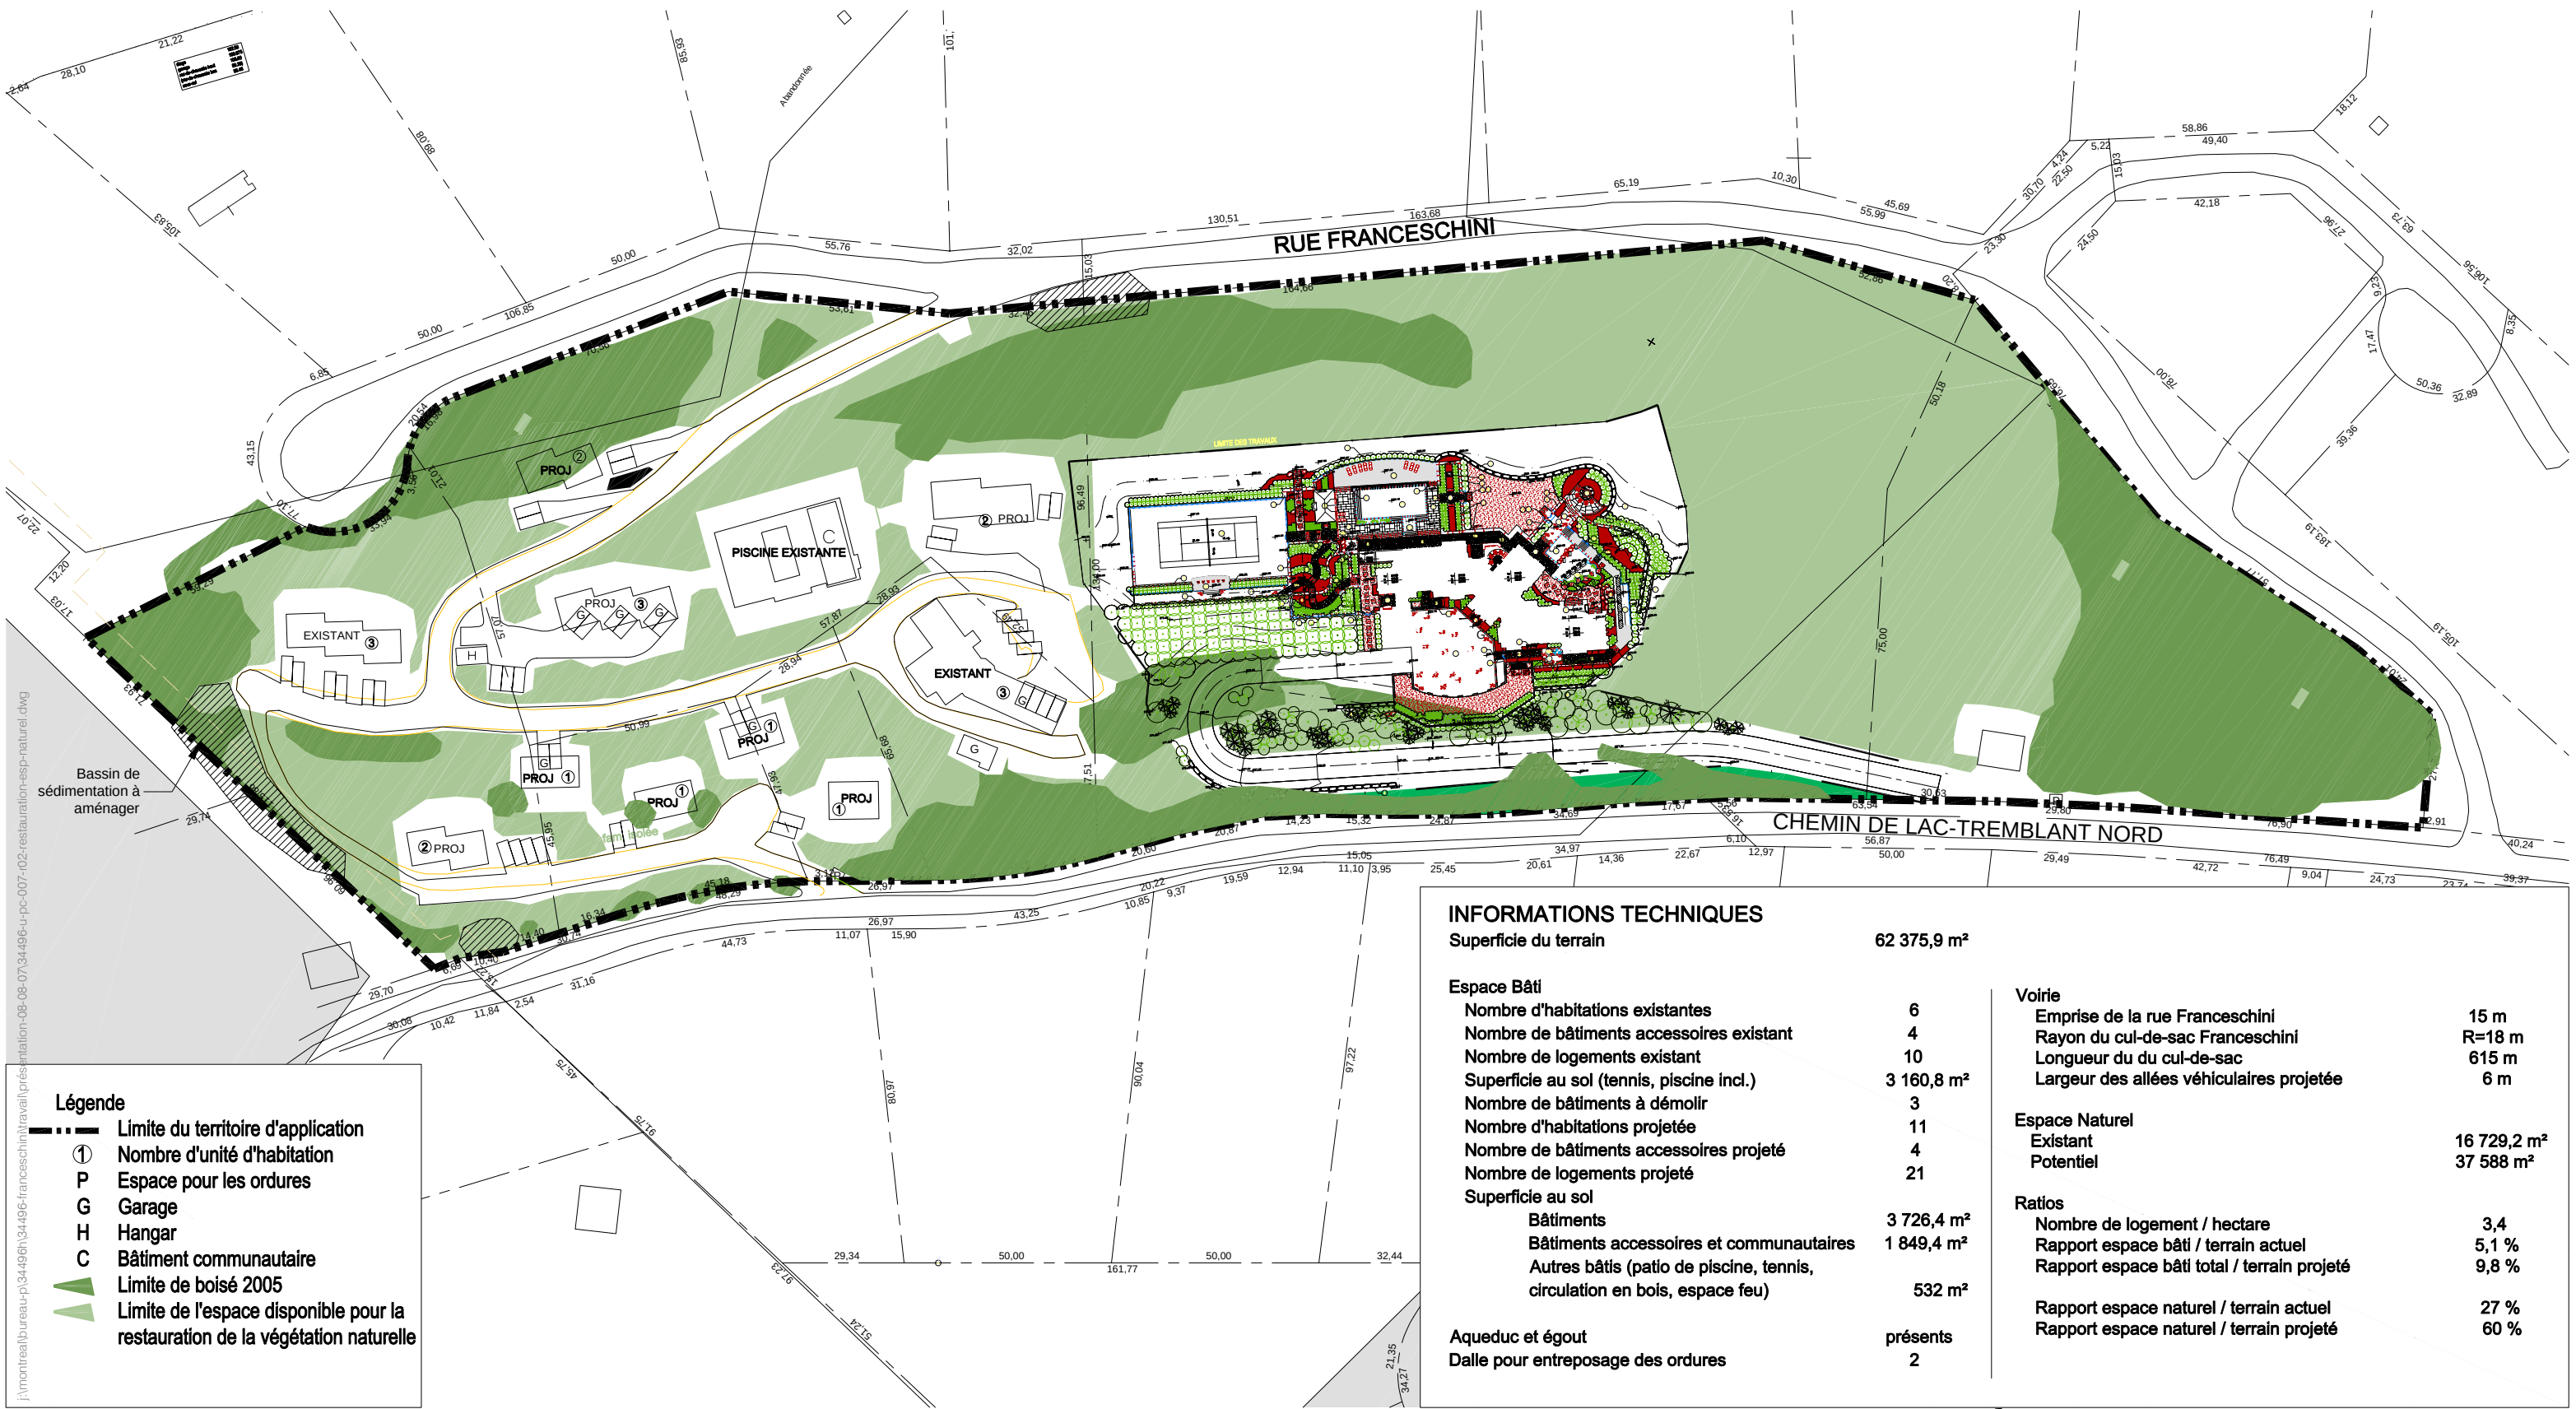

Fichier : 1:1500 0 15 30 60 90m



LE FRANCESCHINI | TREMBLANT

Aménagement d'un Hotel & Spa
Projet intégré d'habitation et restauration des espaces naturels

No projet : 34496 Date : 10 octobre 2008