


**PLAN D'IMPLANTATION ET D'INTÉGRATION
 ARCHITECTURALE (2008)-106**

- LIMITE DE ZONAGE
- PÉRIMÈTRE D'URBANISATION
- SECTEUR P.I.J.A. APPLICABLE

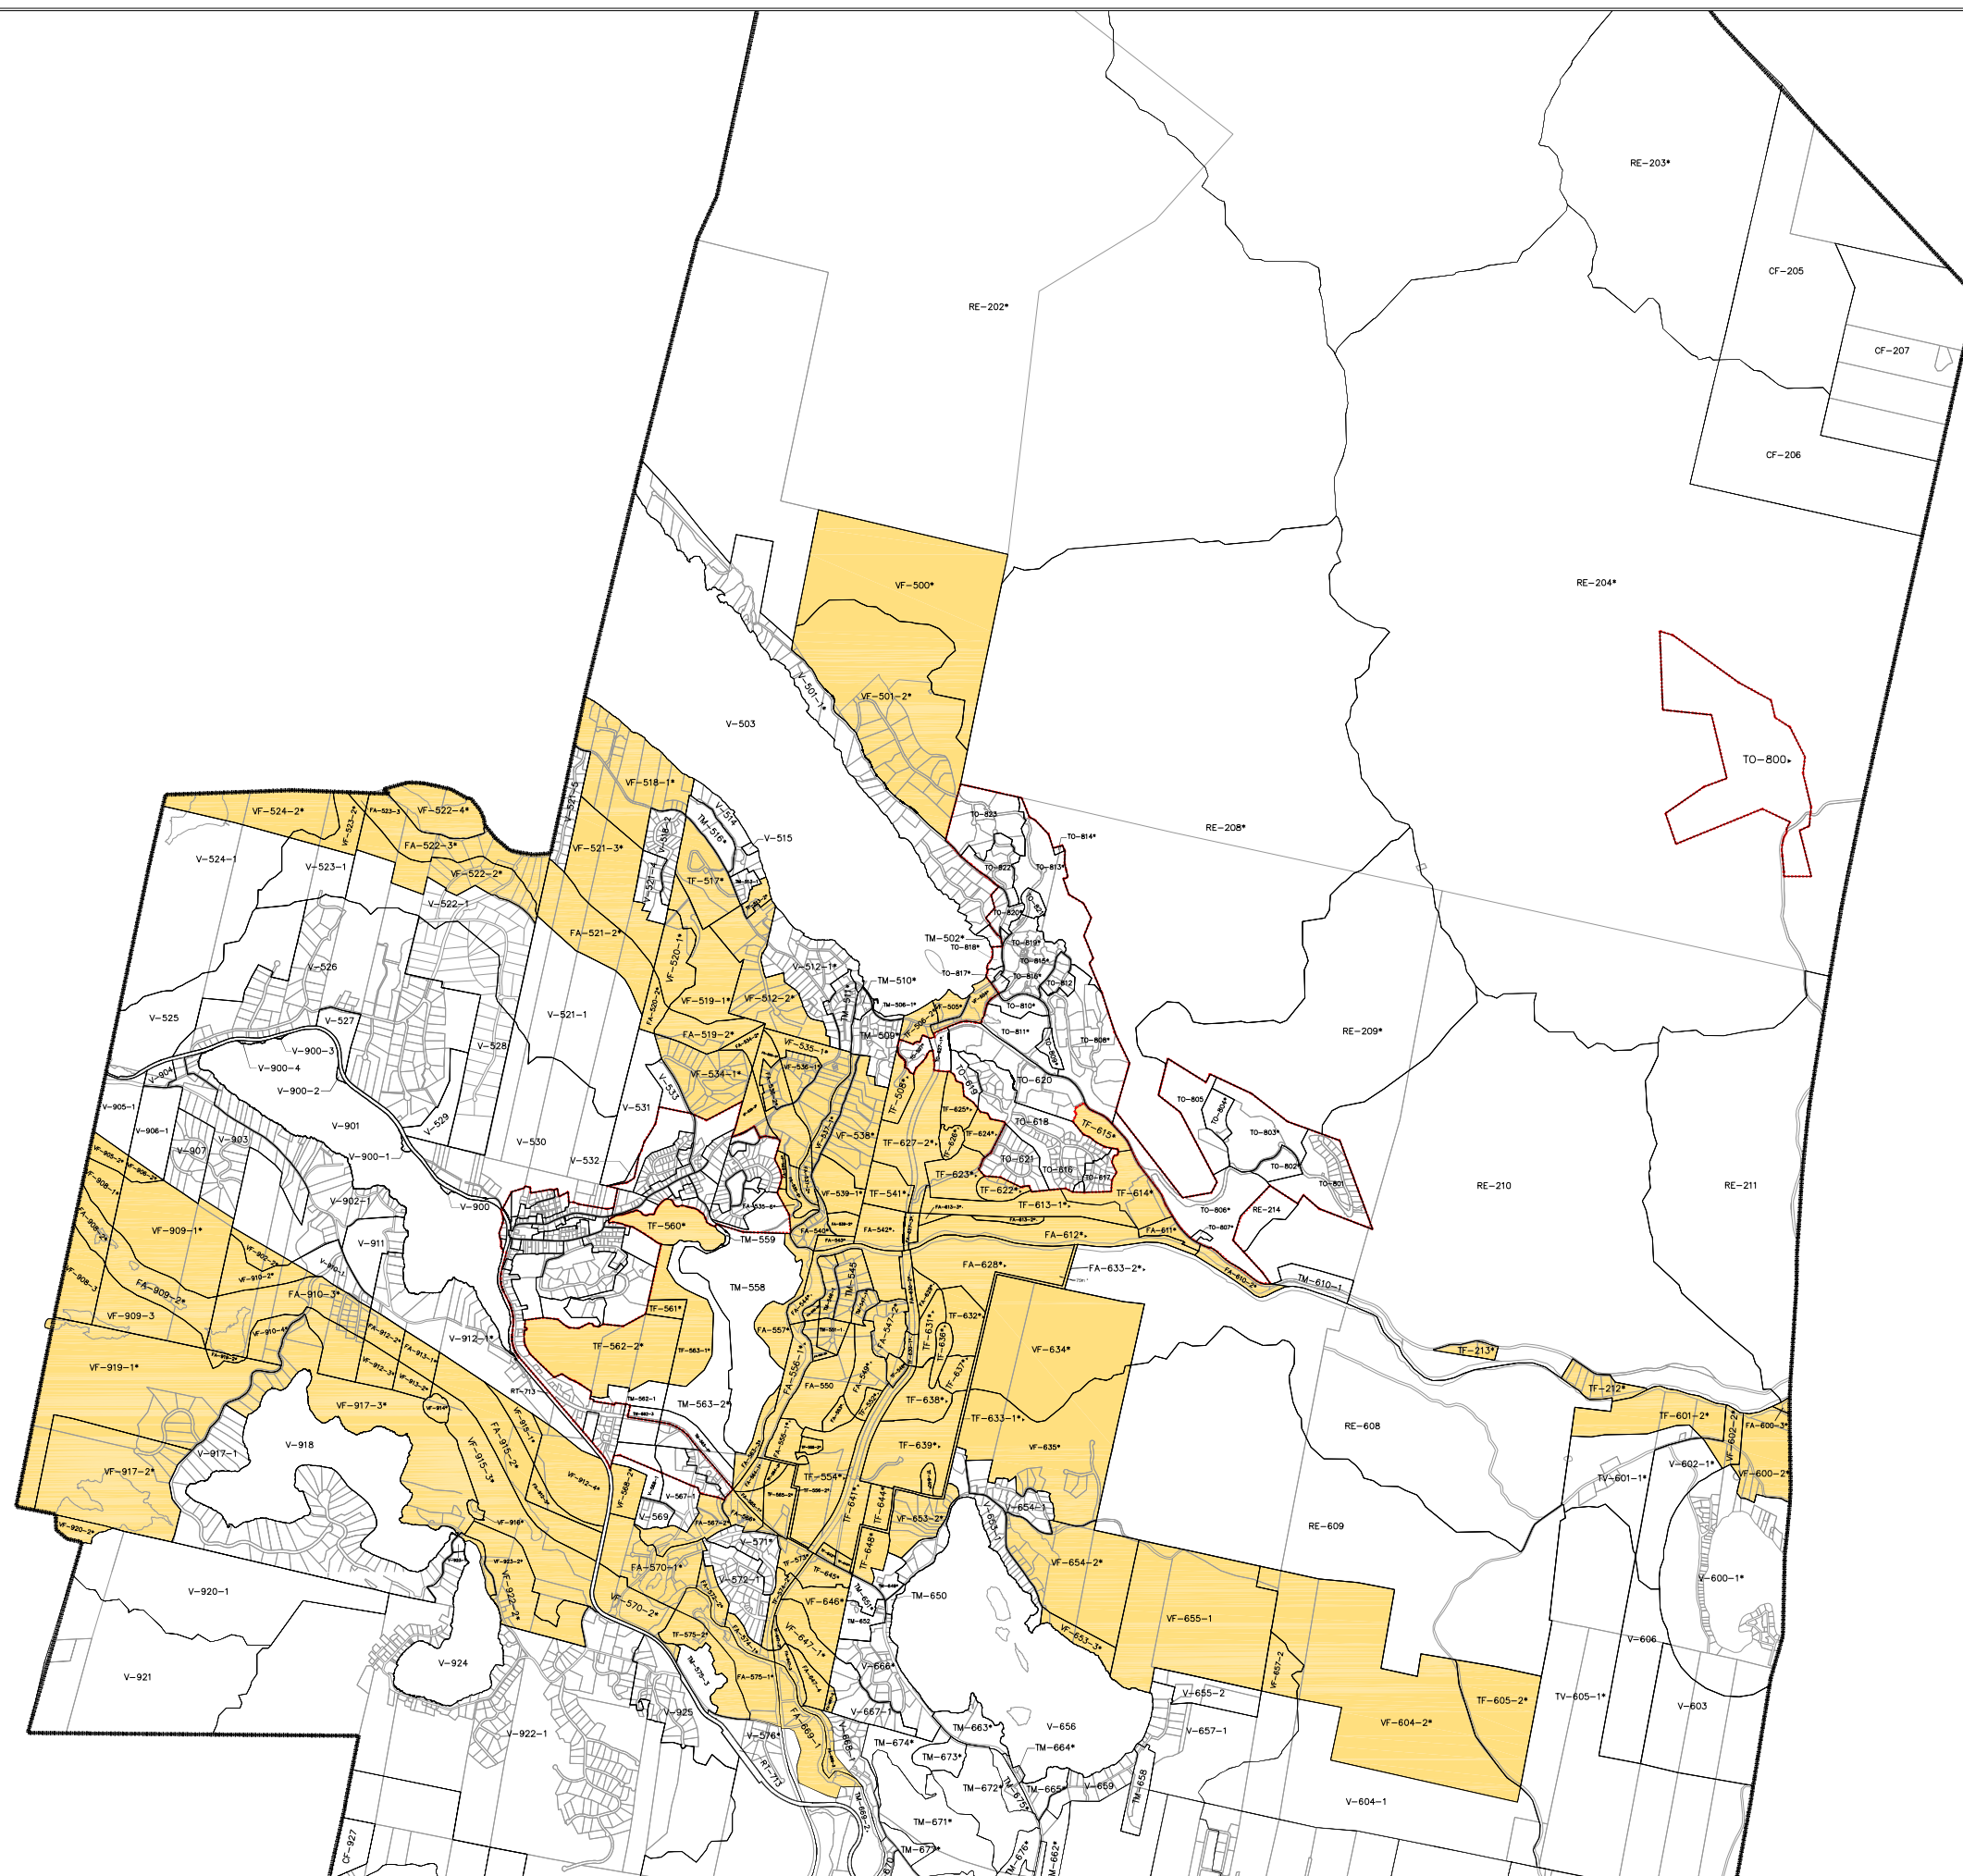

**ANNEXE G
 AIRE DE RAVAGE DE CERFS DE
 VIRGINIE**

Annexe 1 du règlement (2010)-106-1