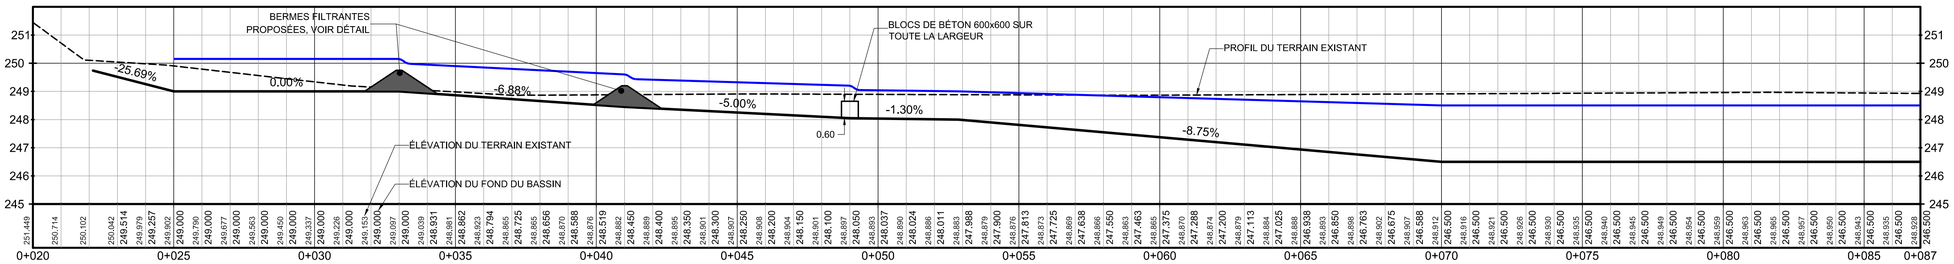

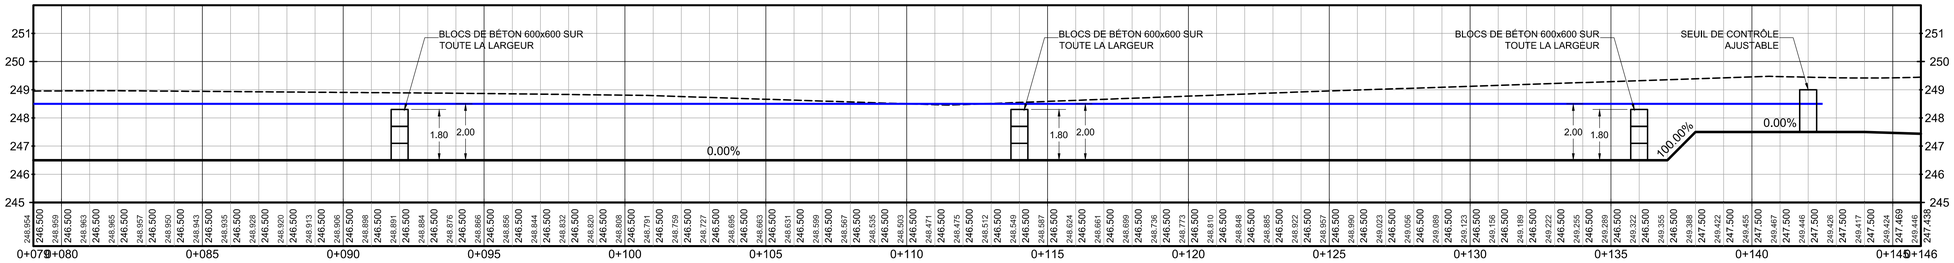

VUE EN PROFIL - BASSIN DE RÉTENTION ET SÉDIMENTATION

ÉCHELLE 1:100

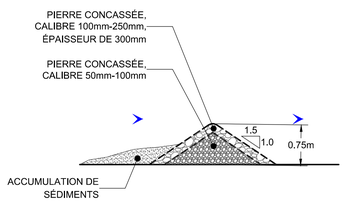

VUE PROFIL - BERME FILTRANTE

AUCUNE ÉCHELLE

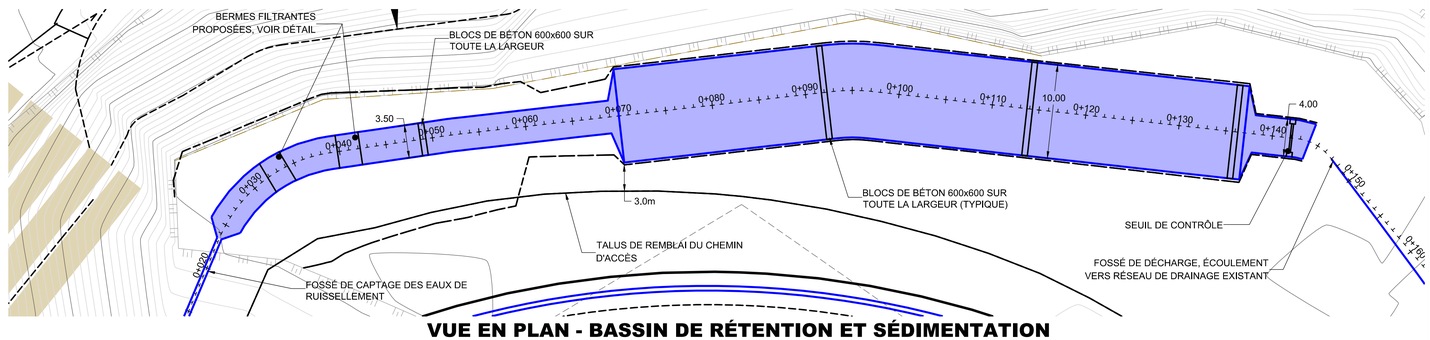

VUE EN PLAN - BASSIN DE RÉTENTION ET SÉDIMENTATION

ÉCHELLE 1:300

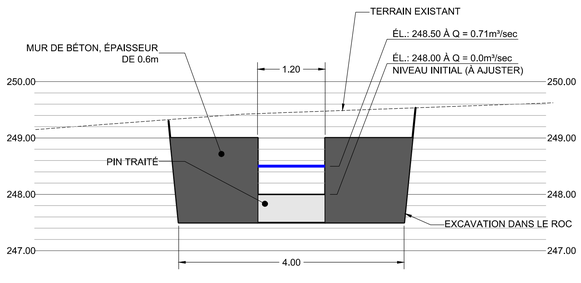

DÉTAIL DU SEUIL DE CONTRÔLE

AUCUNE ÉCHELLE

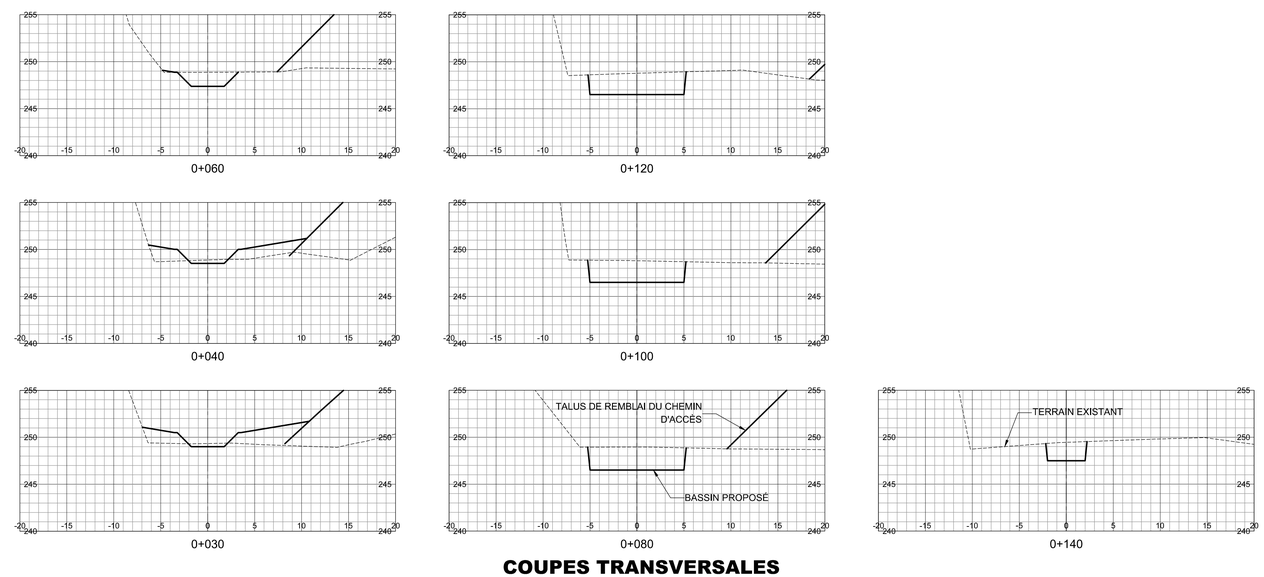

COUPES TRANSVERSALES

ÉCHELLE 1:300

Initiales du maître

Initiales de la greffière

Rév	Description	Par	Date
C	POUR AUTORISATION	M.L.	22/06/2011

Client: PLACEMENTS JEAN MILLER INC.

Projet: CHEMIN D'ACCÈS POUR L'EXPLOITATION D'UNE CARRIÈRE ET GESTION DES EAUX DE SURFACE

No. AUTORISATION: 1106-458851

ÉQUIPE LAURENCE
EXPERTS-CONSEILS
700 chemin Avila, Piedmont
Québec, CANADA J0R 1R3
Tel:(450) 227-1857
Fax:(450) 227-8950
Courriel: equipe@laurence.ca

AGRÉÉ · ENGINEER
MARCEL LAURENCE
30238
QUÉBEC

Titre du plan: VUE EN PLAN, PROFIL ET DÉTAILS SÉDIMENTATION ET RÉTENTION

A. LATOUR, ing. jr	INDIQUÉE
Préparé par	**Échelle**
J.F. ARBIQUE	04/02/2011 — CSEV204.DWG
Dessiné par	**Date** — **FICHIER**
M. LAURENCE, ing.	74,41,01 — **C-211**
Vérifié par	**Dossier No** — **Plan No**