

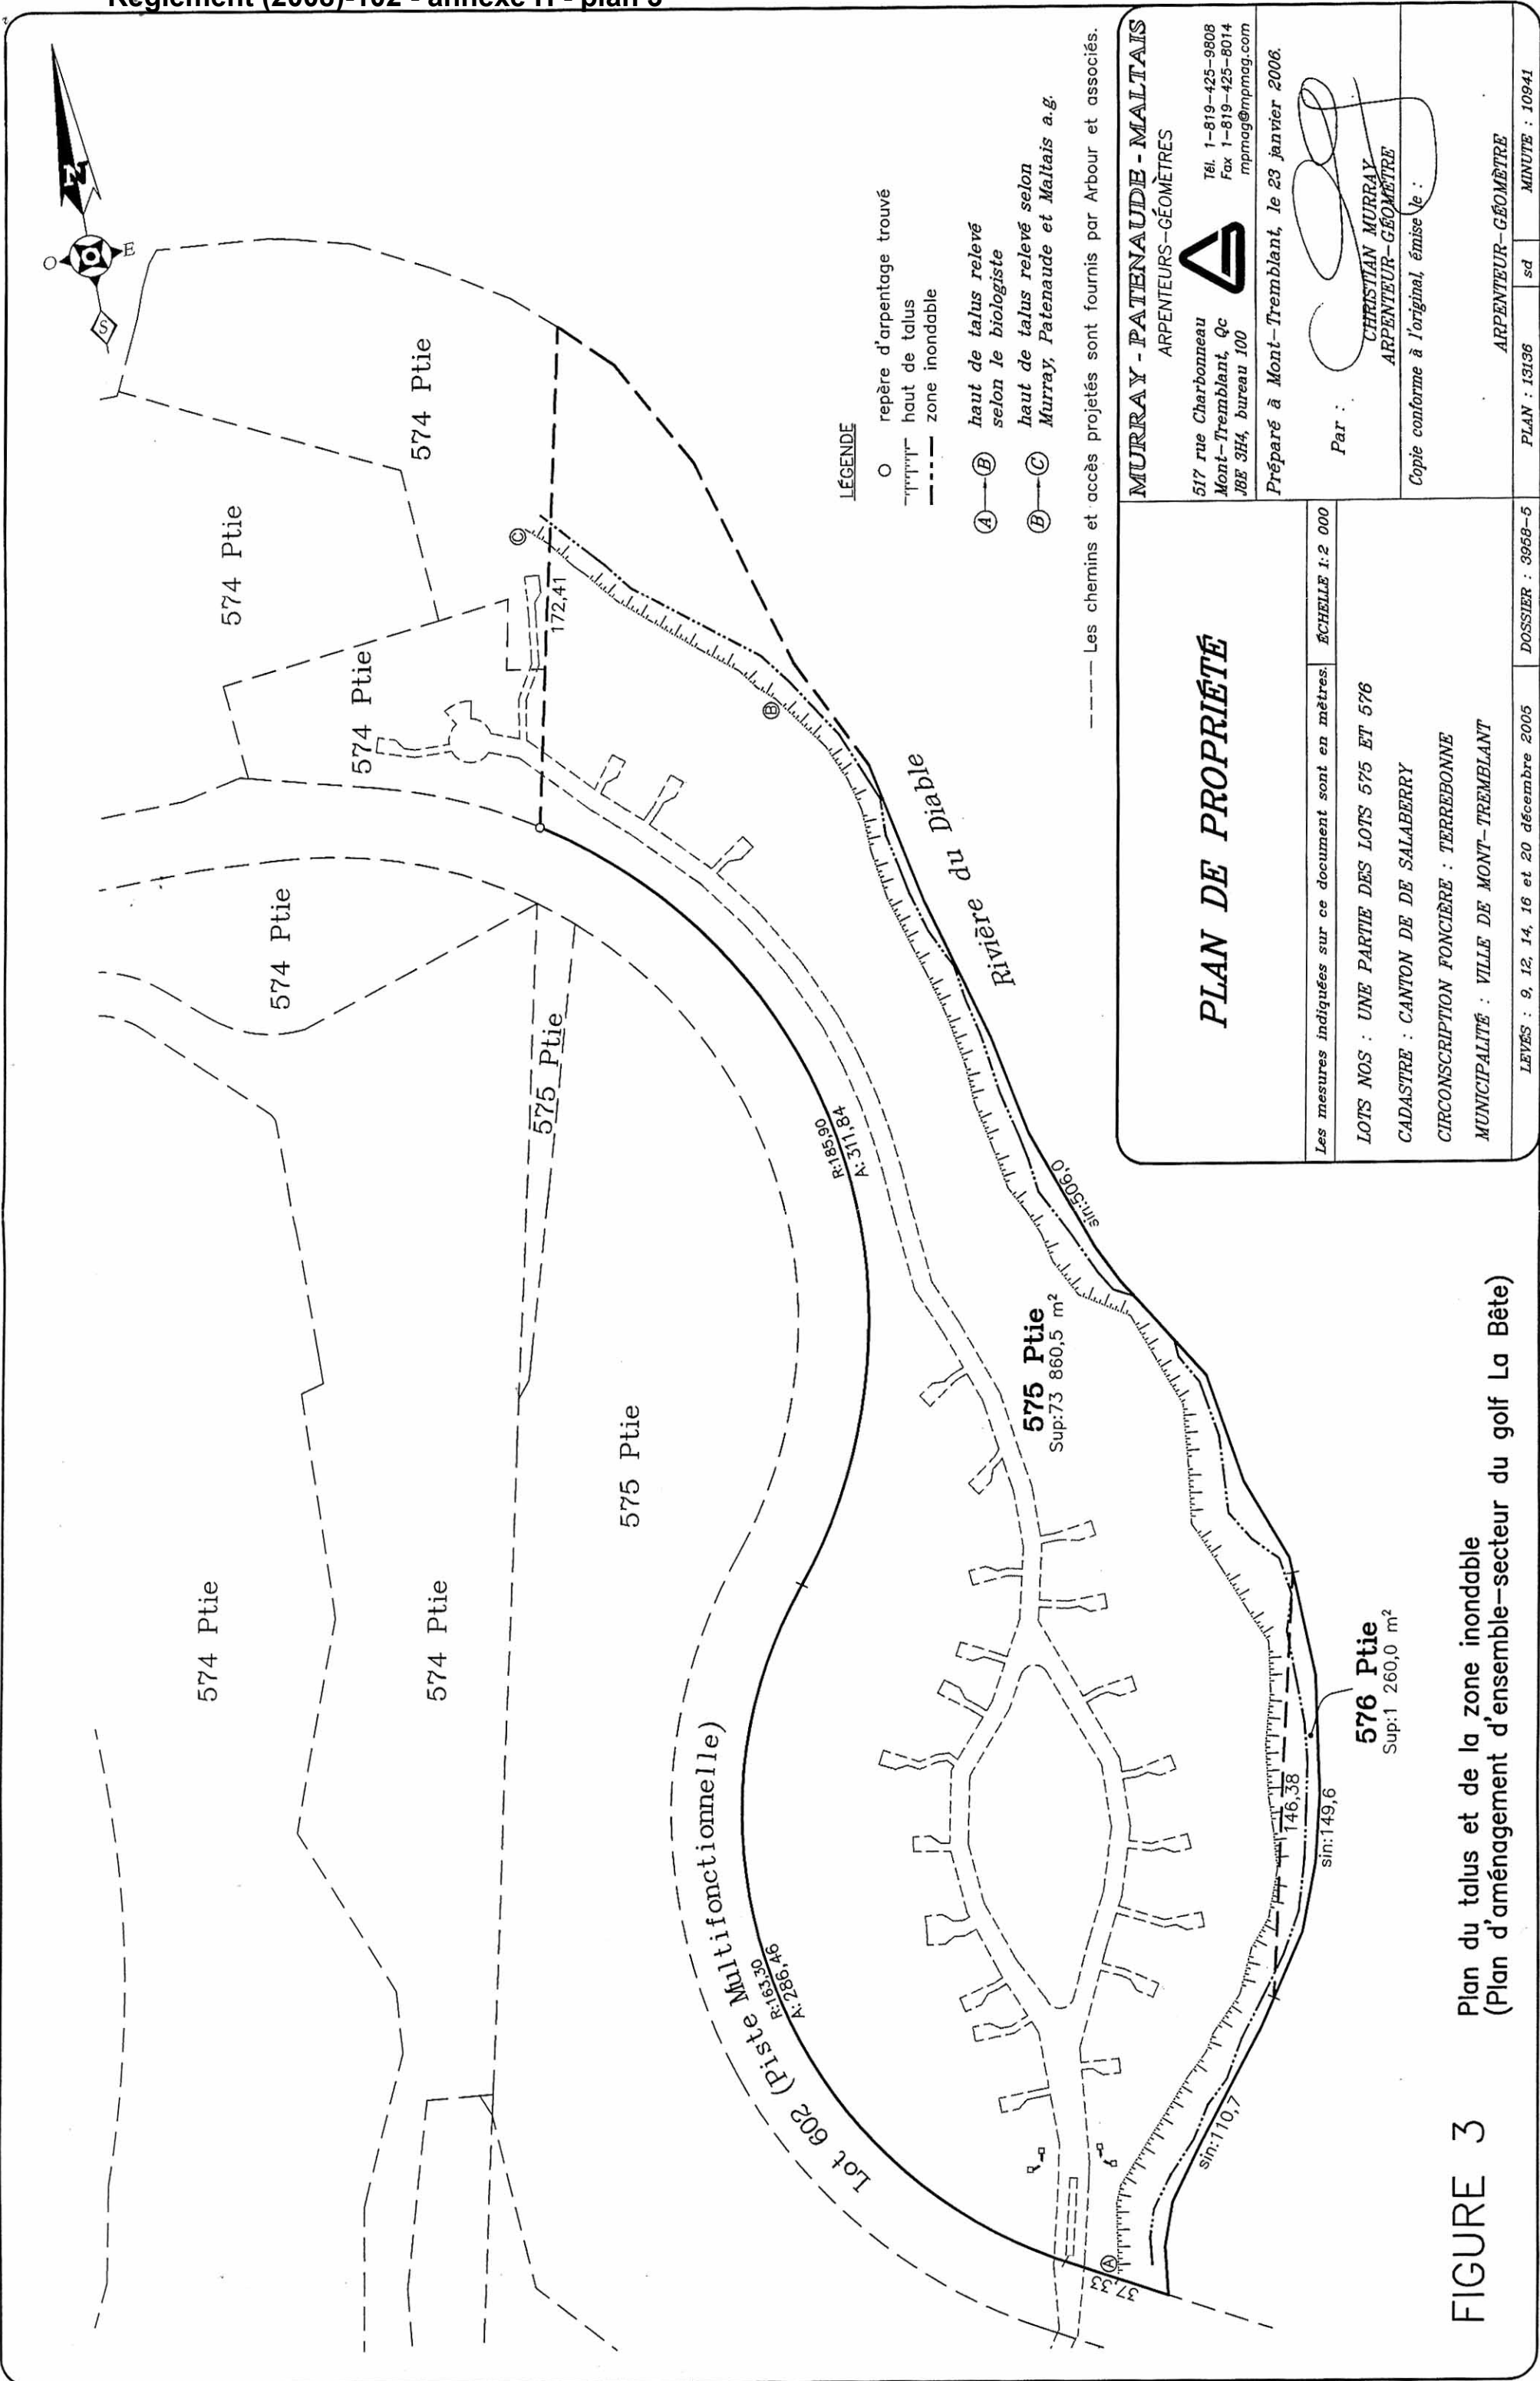


FIGURE 3
 Plan du talus et de la zone inondable
 (Plan d'aménagement d'ensemble--secteur du golf La Bête)