Annexe N Versant Soleil

Plan 1 - Rive et distance minimale entre une rue et un lac ou un cours d'eau, 12 mars 2003

Initiales du maire

Initiales de la greffière

Annexe N Versant Soleil

Plan 2 - Ruisseaux auxquels s'appliquent les dispositions générales de protection des rives ou du littoral, 12 mars 2003

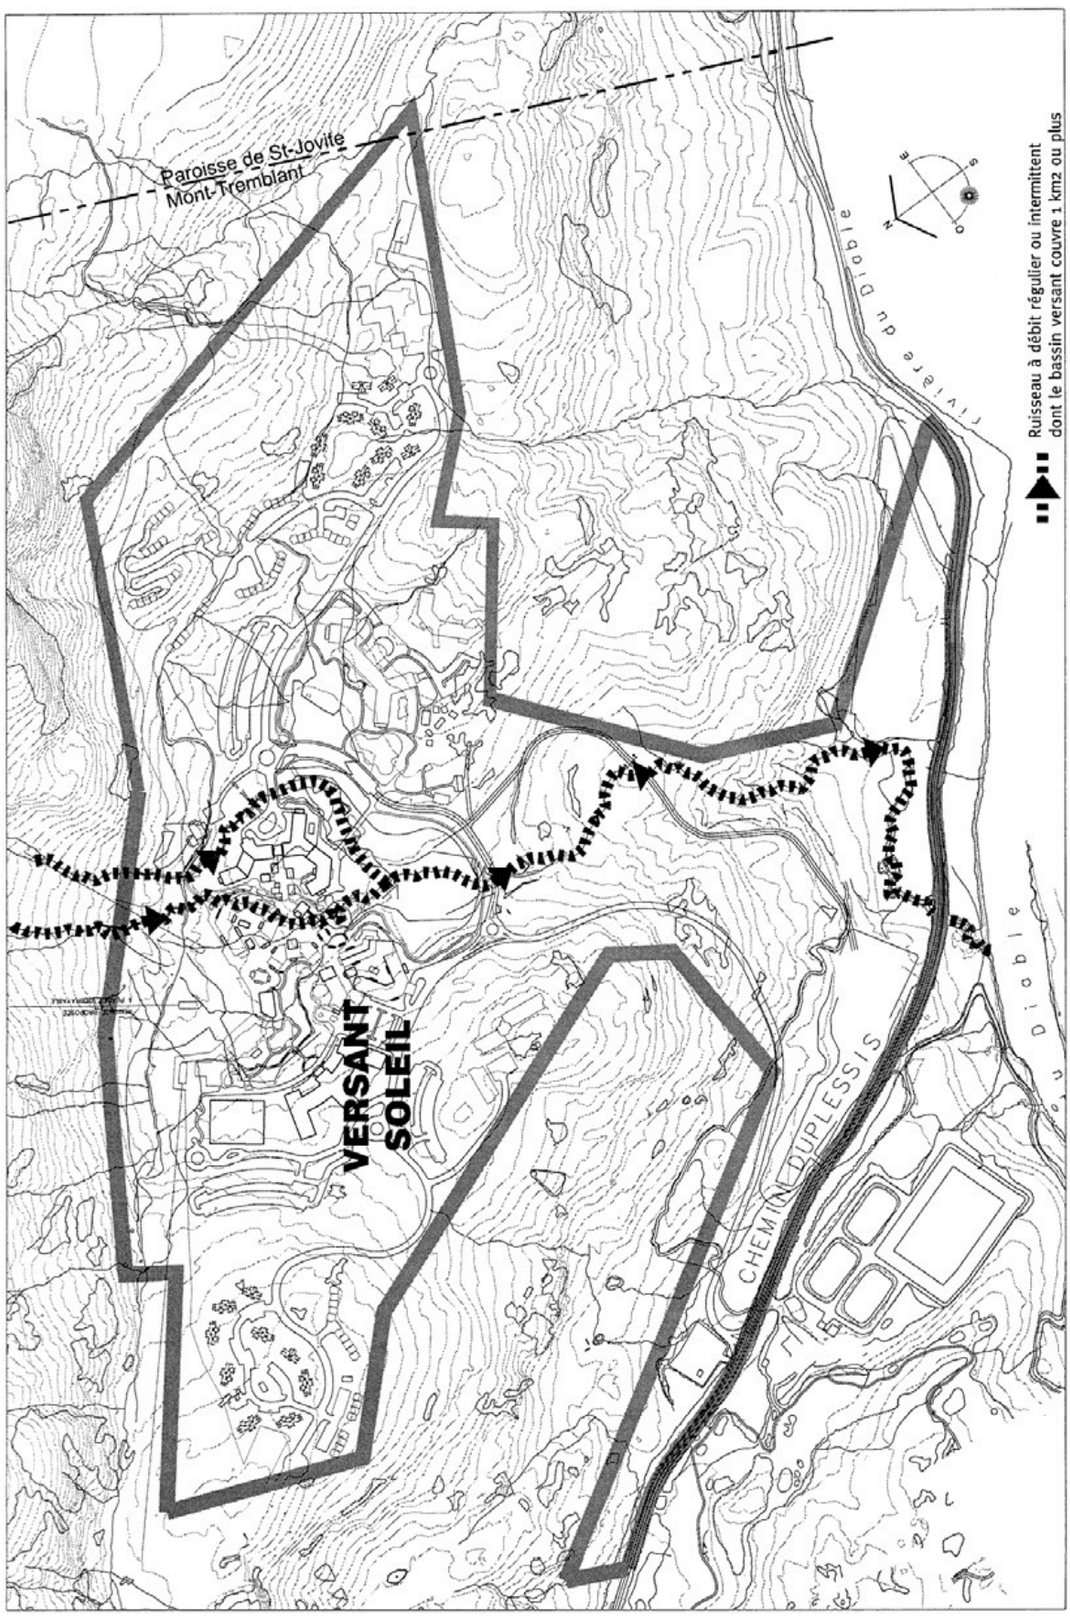

Initiales du maire

Initiales de la greffière

Annexe N Versant Soleil

Plan 3 – Plan clé, 12 mars 2003

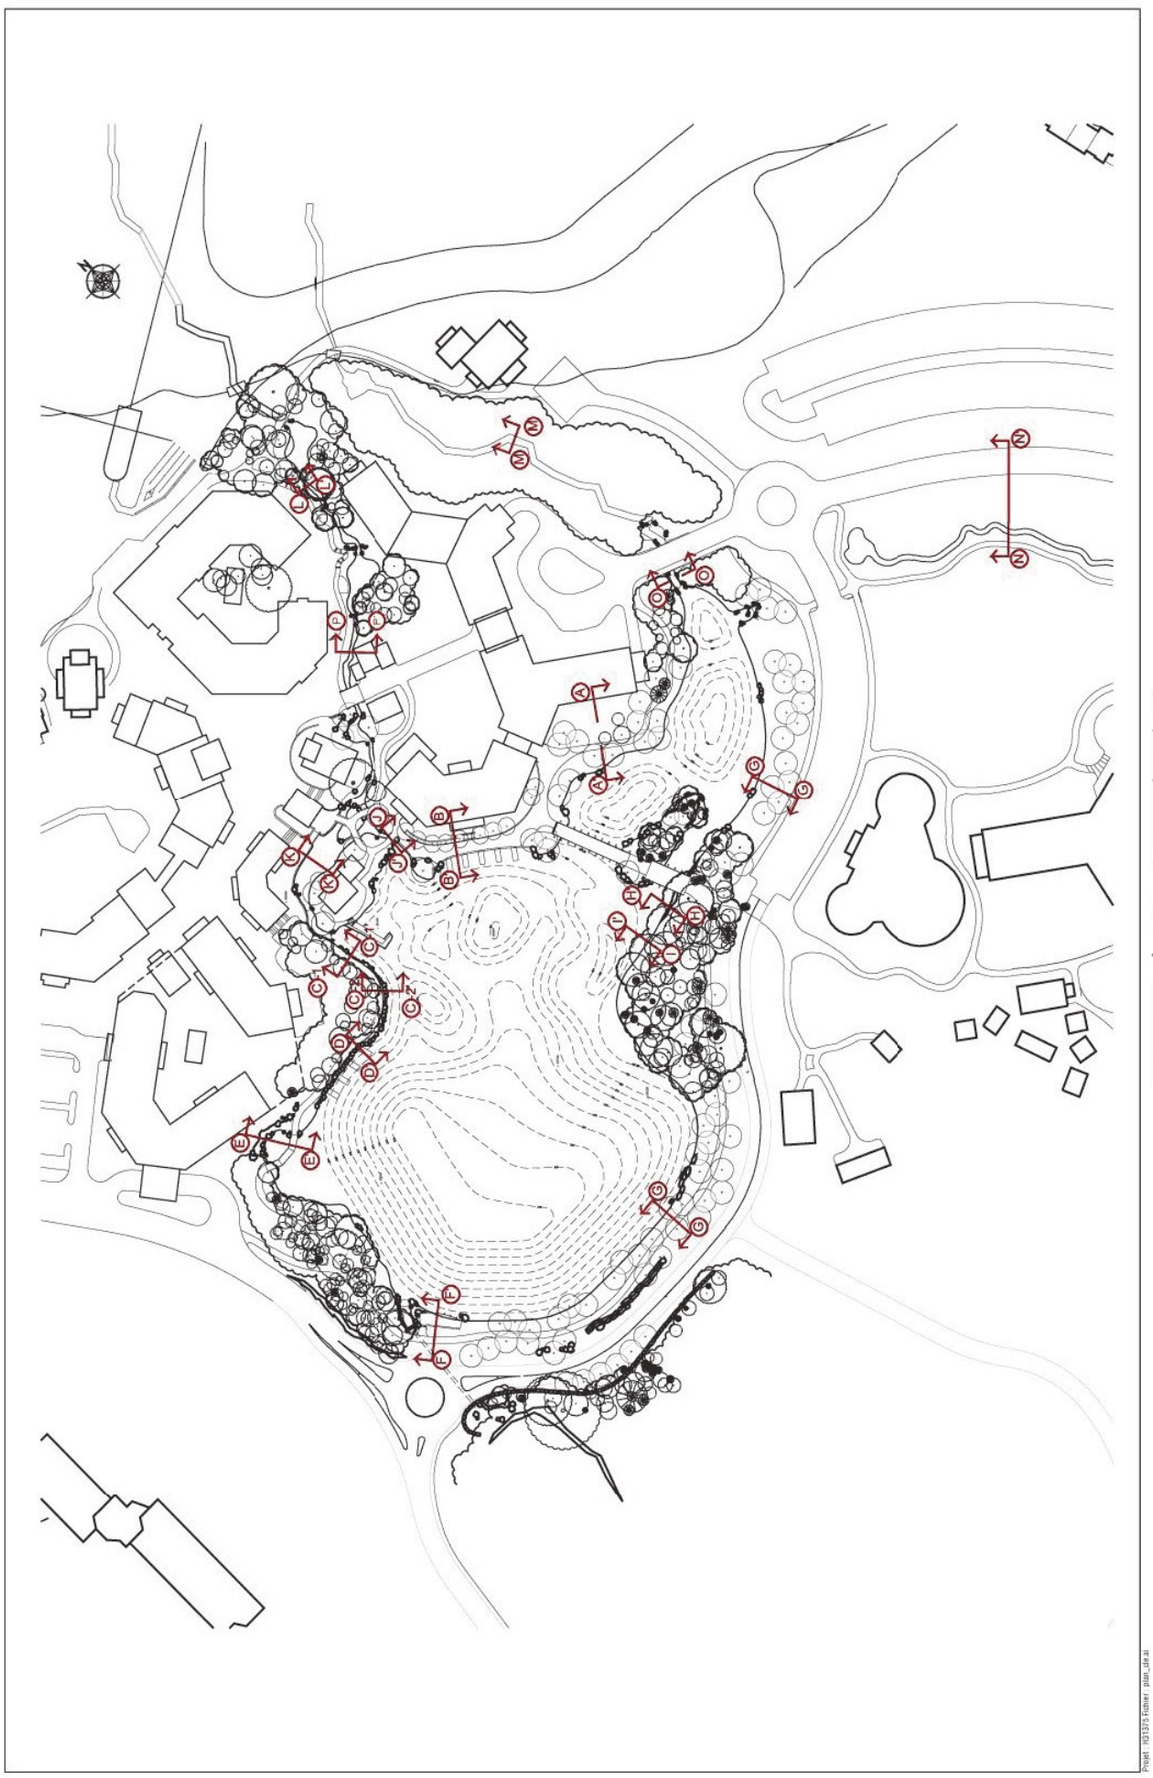

Initiales du maire

Initiales de la greffière

Annexe N Versant Soleil

Coupes A à C, 12 mars 2003

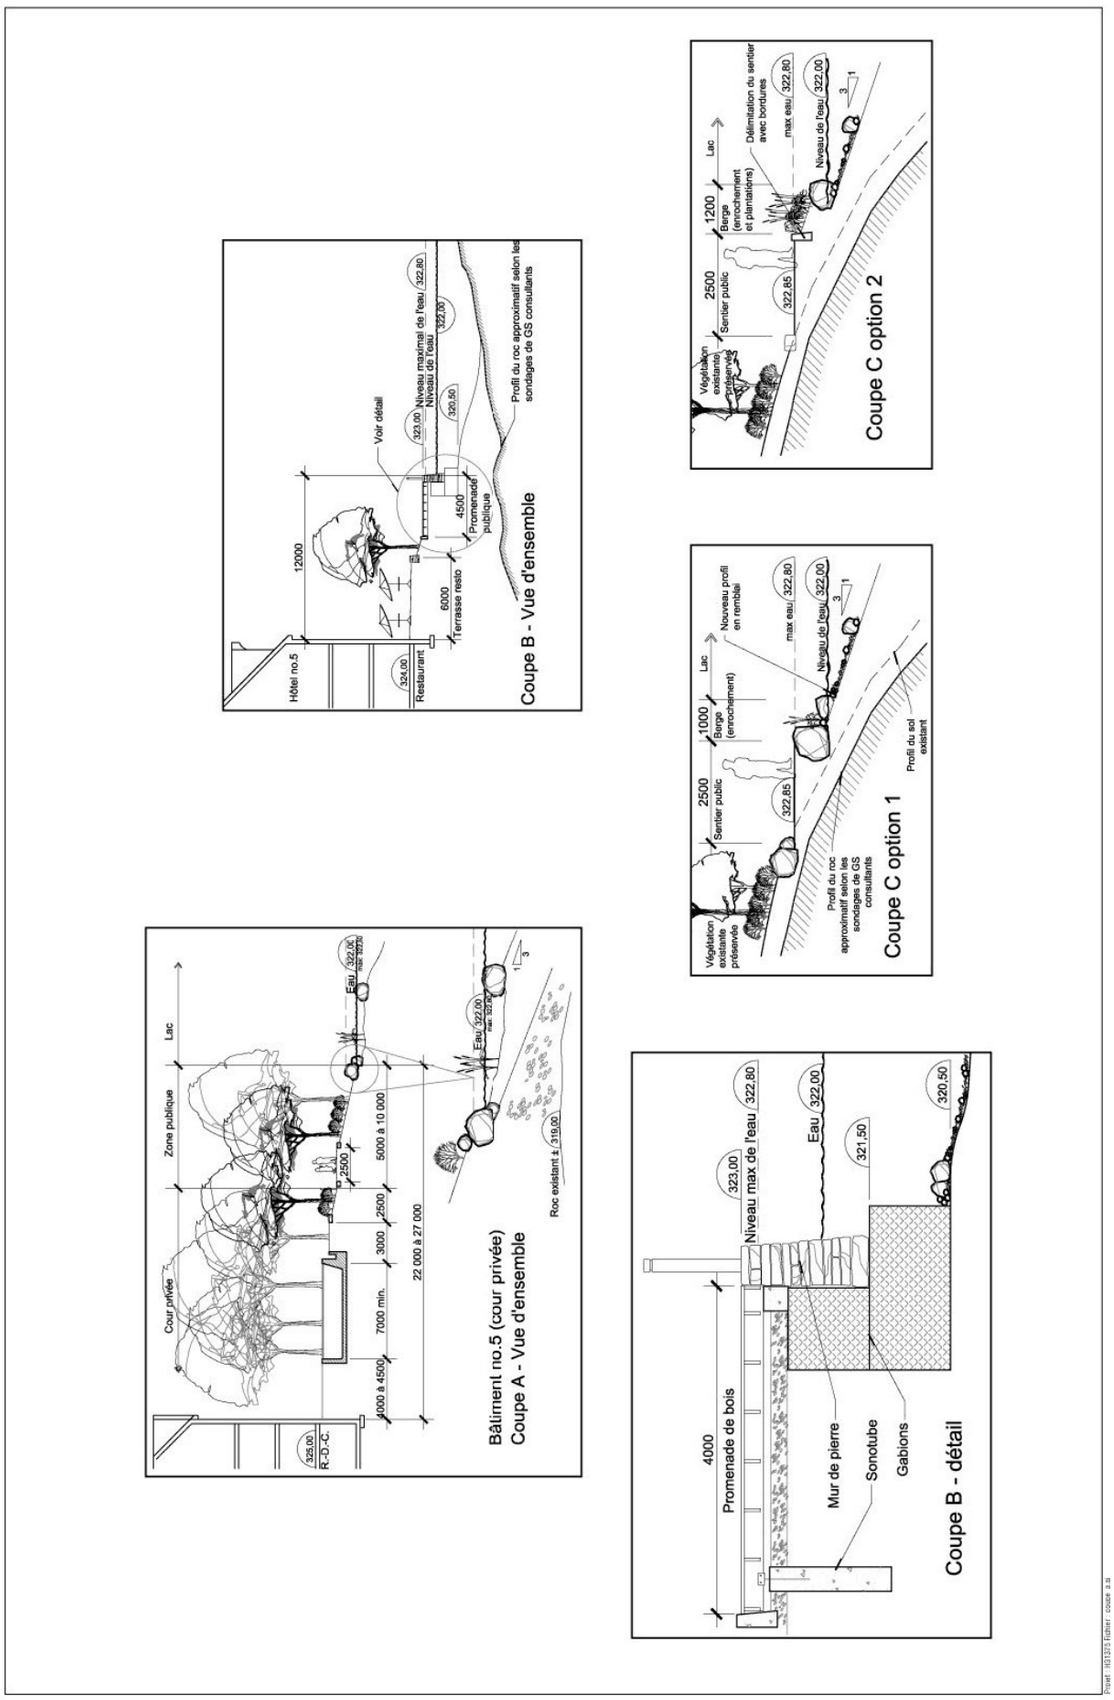

Initiales du maire

Initiales de la greffière

Annexe N Versant Soleil

Coupes D à I, 12 mars 2003

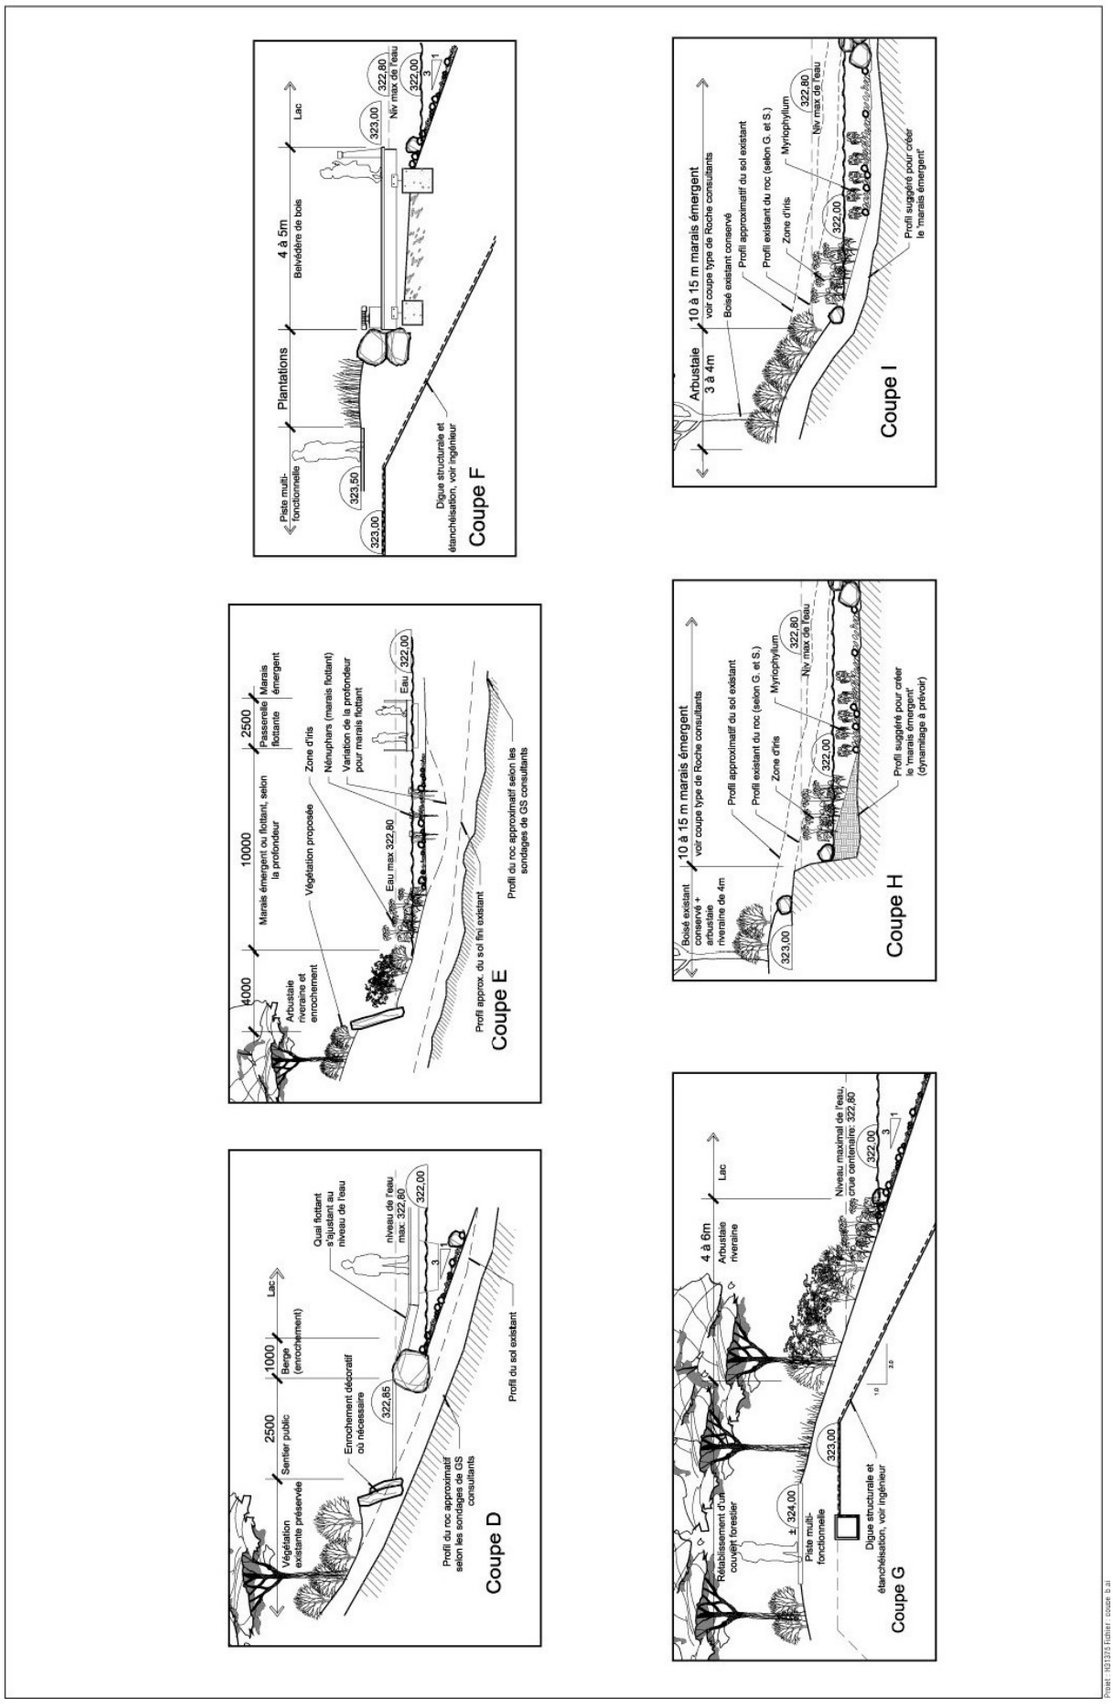

Initiales du maire

Initiales de la greffière

Annexe N Versant Soleil
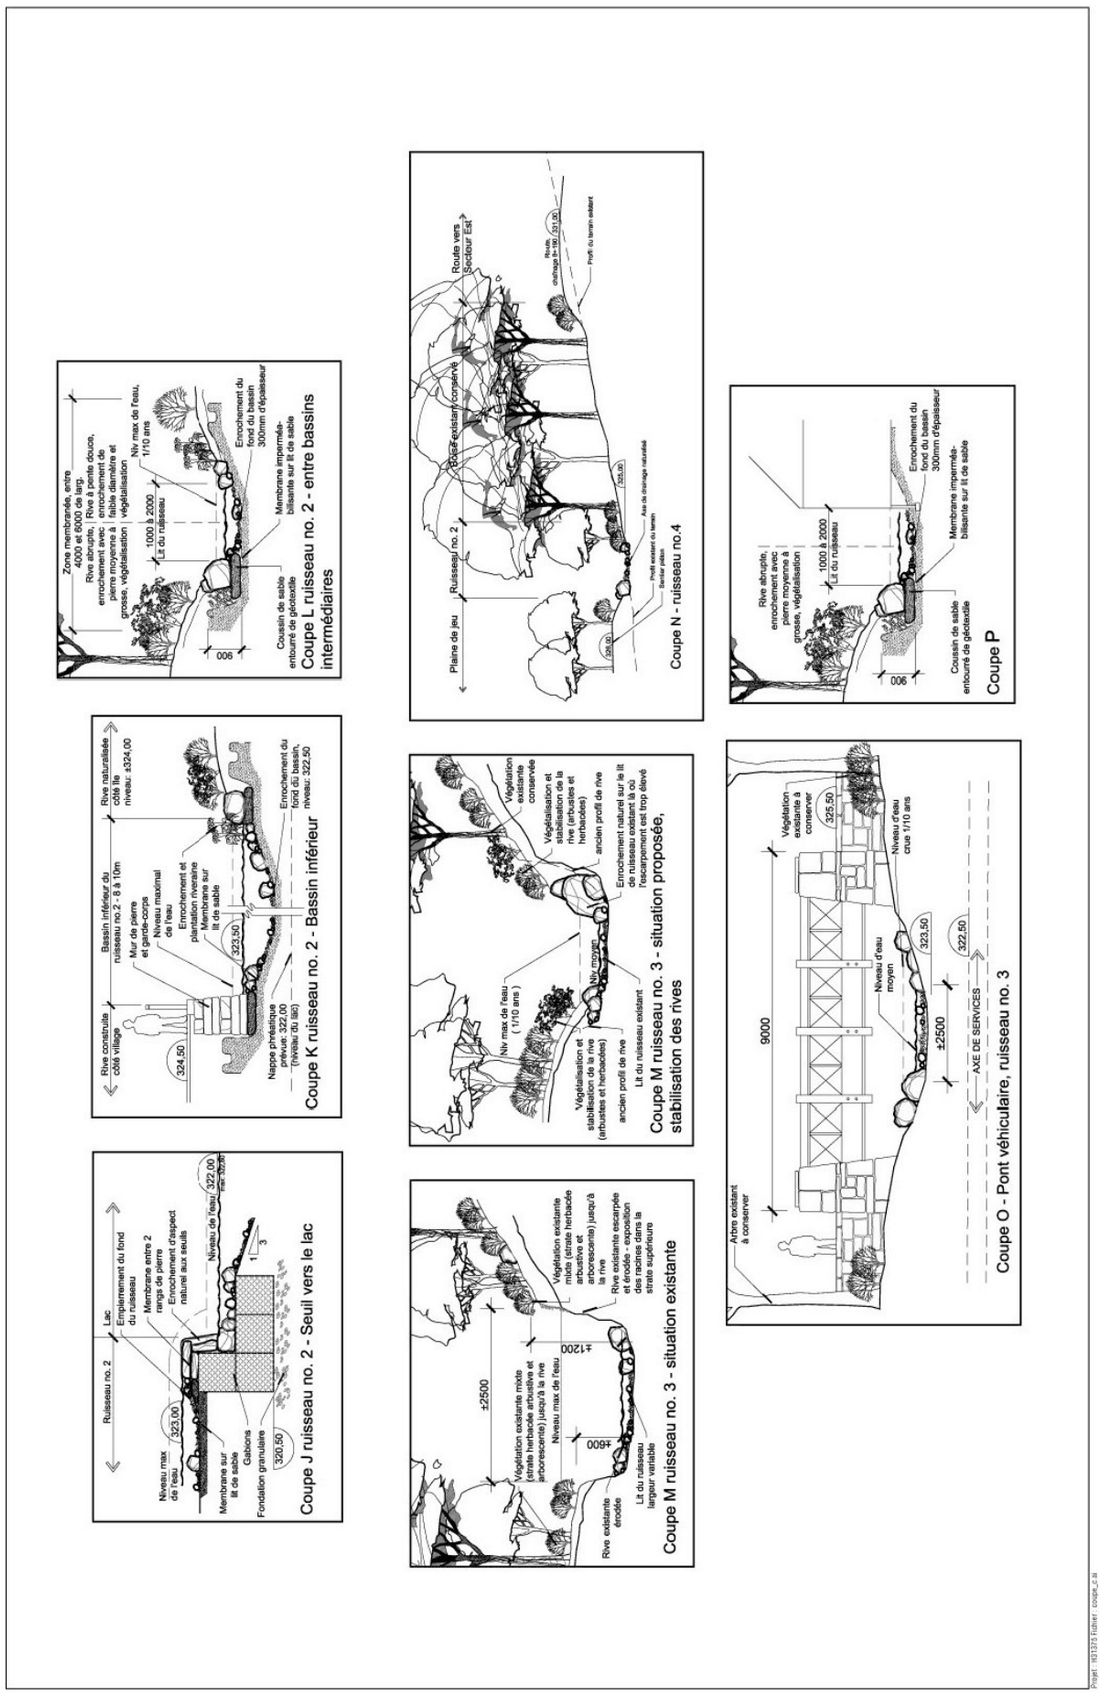
Coupes J à P, 12 mars 2003