


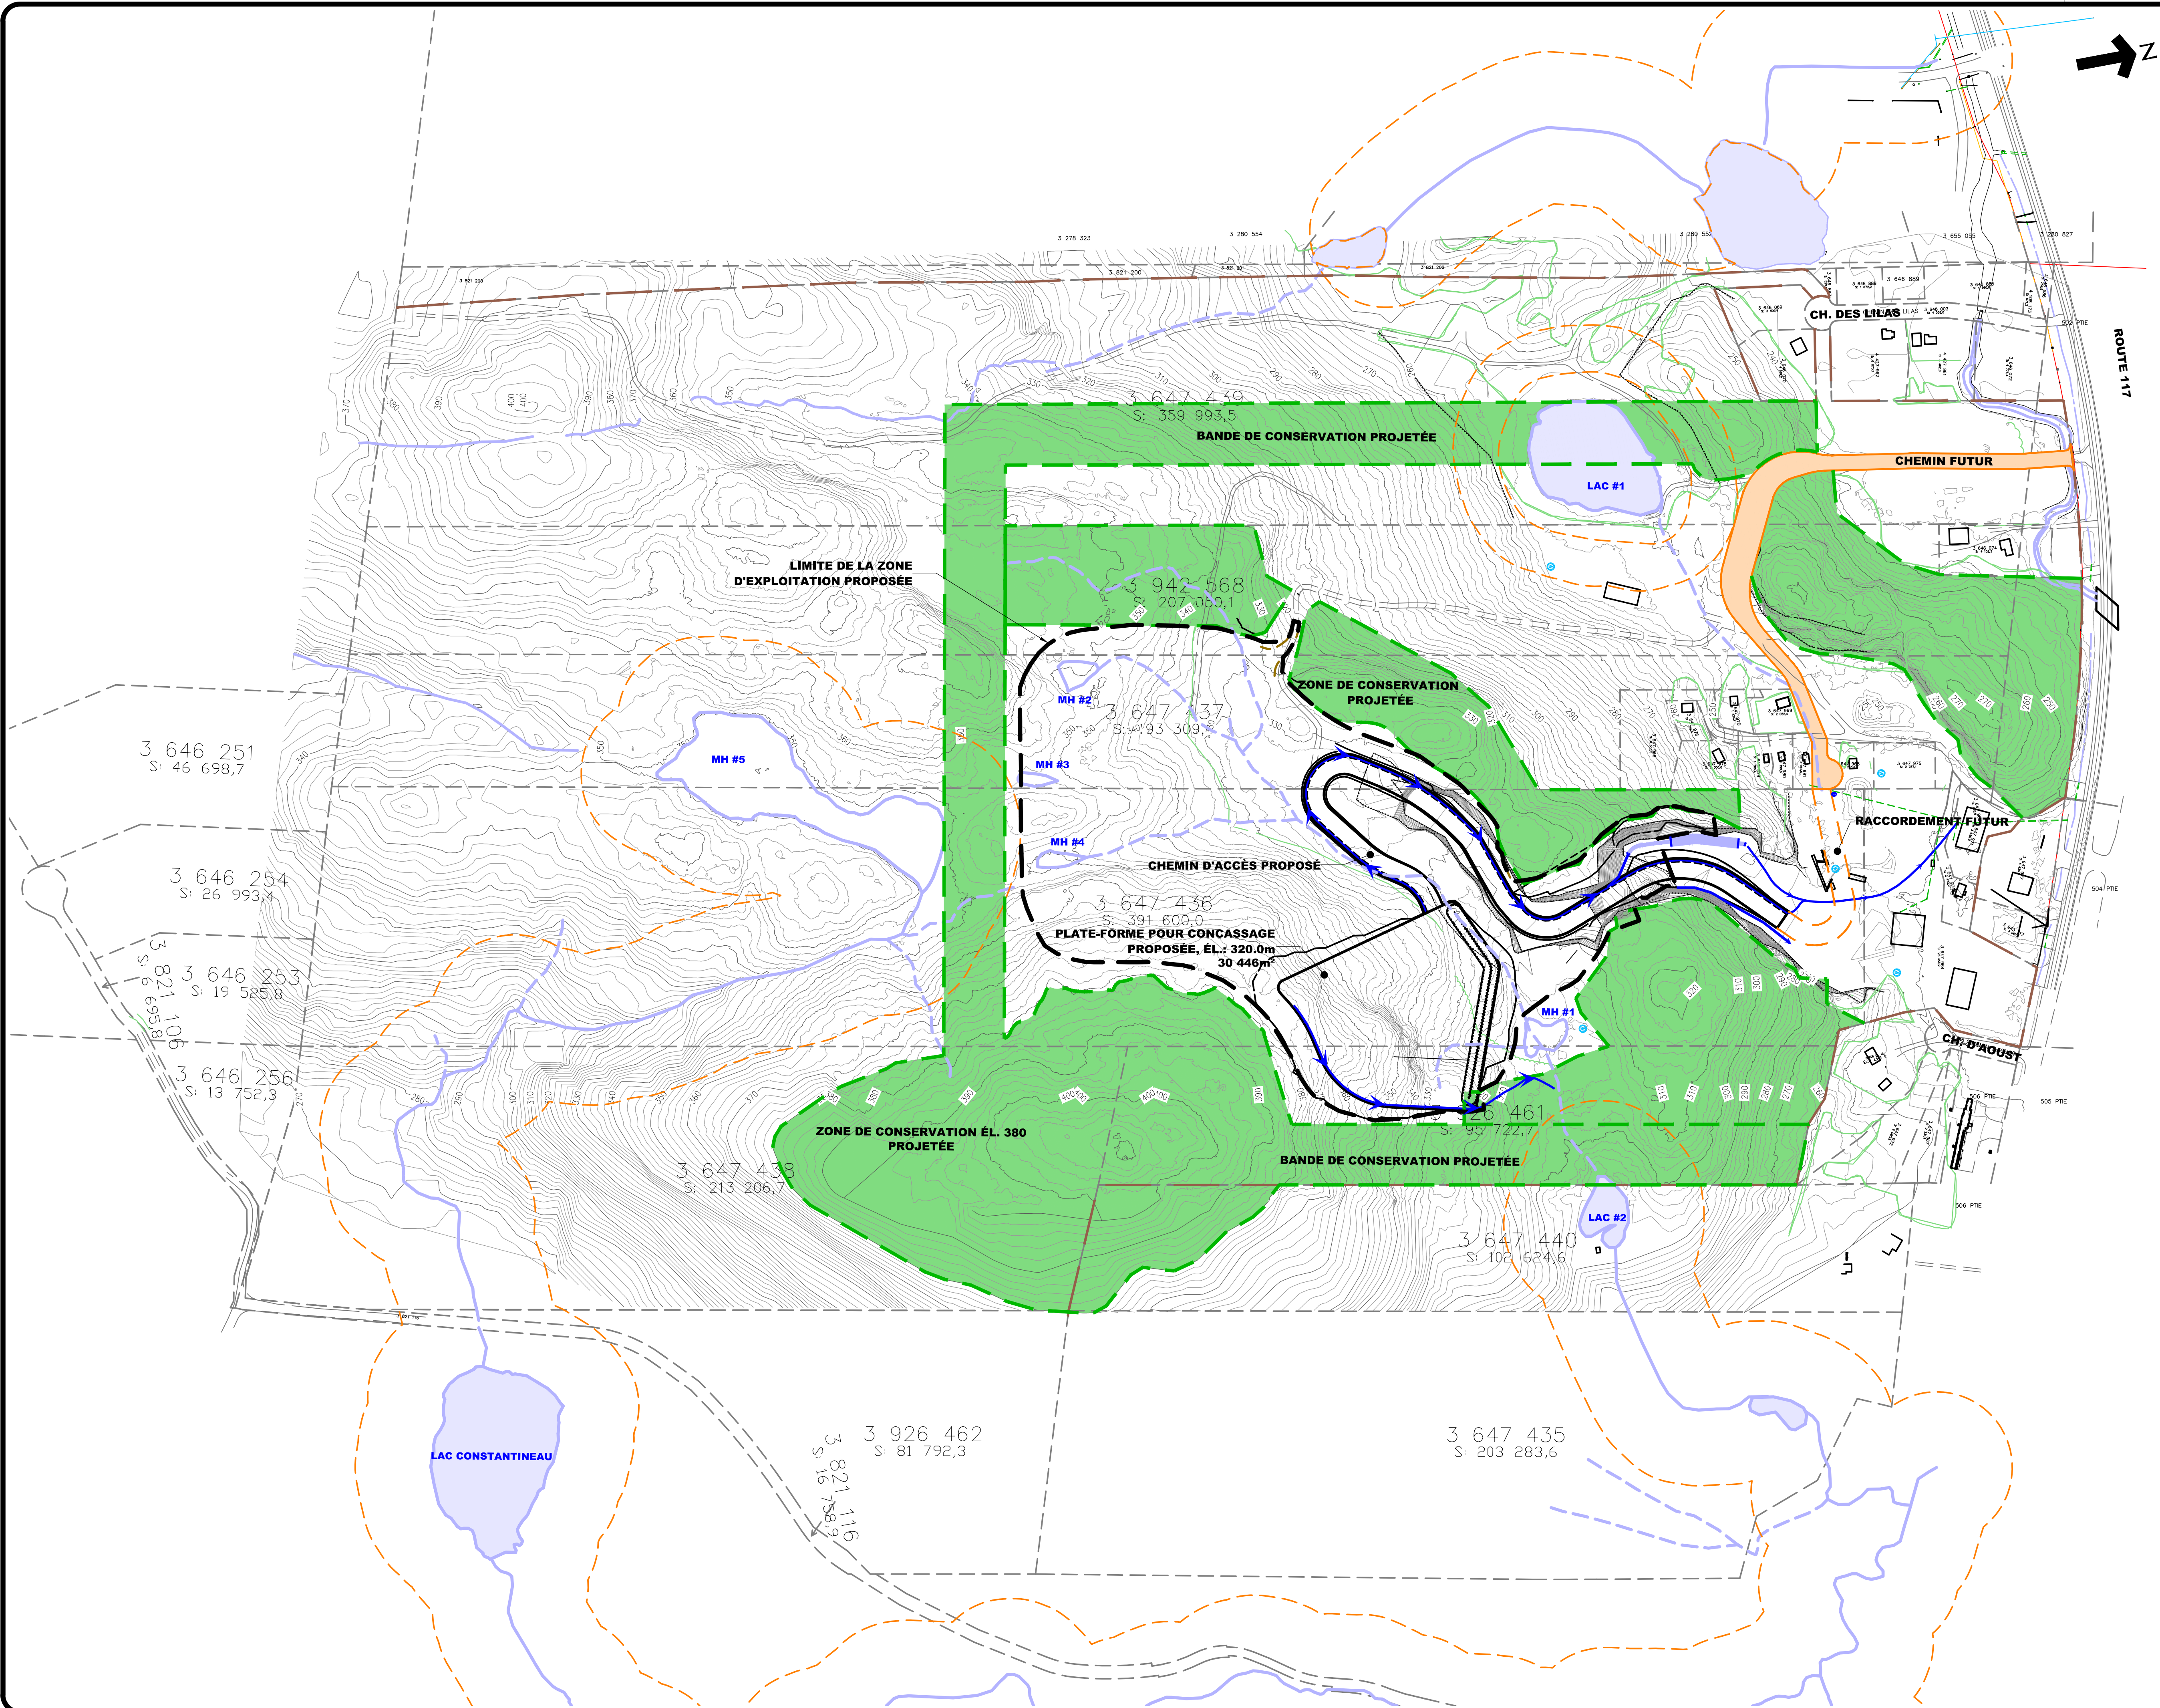

Ville de Mont-Tremblant
Règlement (2011)-102-18-2 - Annexe 1
Annexe X.2
Page 4 de 10

**CONTEXTE HYDROGRAPHIQUE FOURNI
PAR BIOFILIA**
DOSSIER: 07-1666

Rév	Description	Par	Date
C	POUR AUTORISATION	M.L.	22/06/2011
B	POUR ORGANISATION	M.L.	16/03/2011
A	POUR APPROBATION	M.L.	11/02/2011

Cliant: PLACEMENTS JEAN MILLER INC.
.

Projet:
CHEMIN D'ACCÈS POUR L'EXPLOITATION D'UNE
CARRIÈRE ET GESTION DES EAUX DE SURFACE
.

ÉQUIPE
LAURENCE
EXPERTS - CONSEILS
700 chemin Avila, Piedmont
Québec, CANADA J0R 1R3
Tél:(450) 227-1857
Fax:(450) 227-8950
Courriel: equipe@laurence.ca

No. AUTORISATION: 1106-458851



Titre du plan:
VUE D'ENSEMBLE
ÉLÉMENTS EXISTANTS ET PROPOSÉS

A. LATOUR, ing. jr	1:3000	
Préparé par	J.F. ARBIQUE	Échelle
Dessiné par	M. LAURENCE, ing.	Date
Vérifié par		Dossier No
		Plan No