


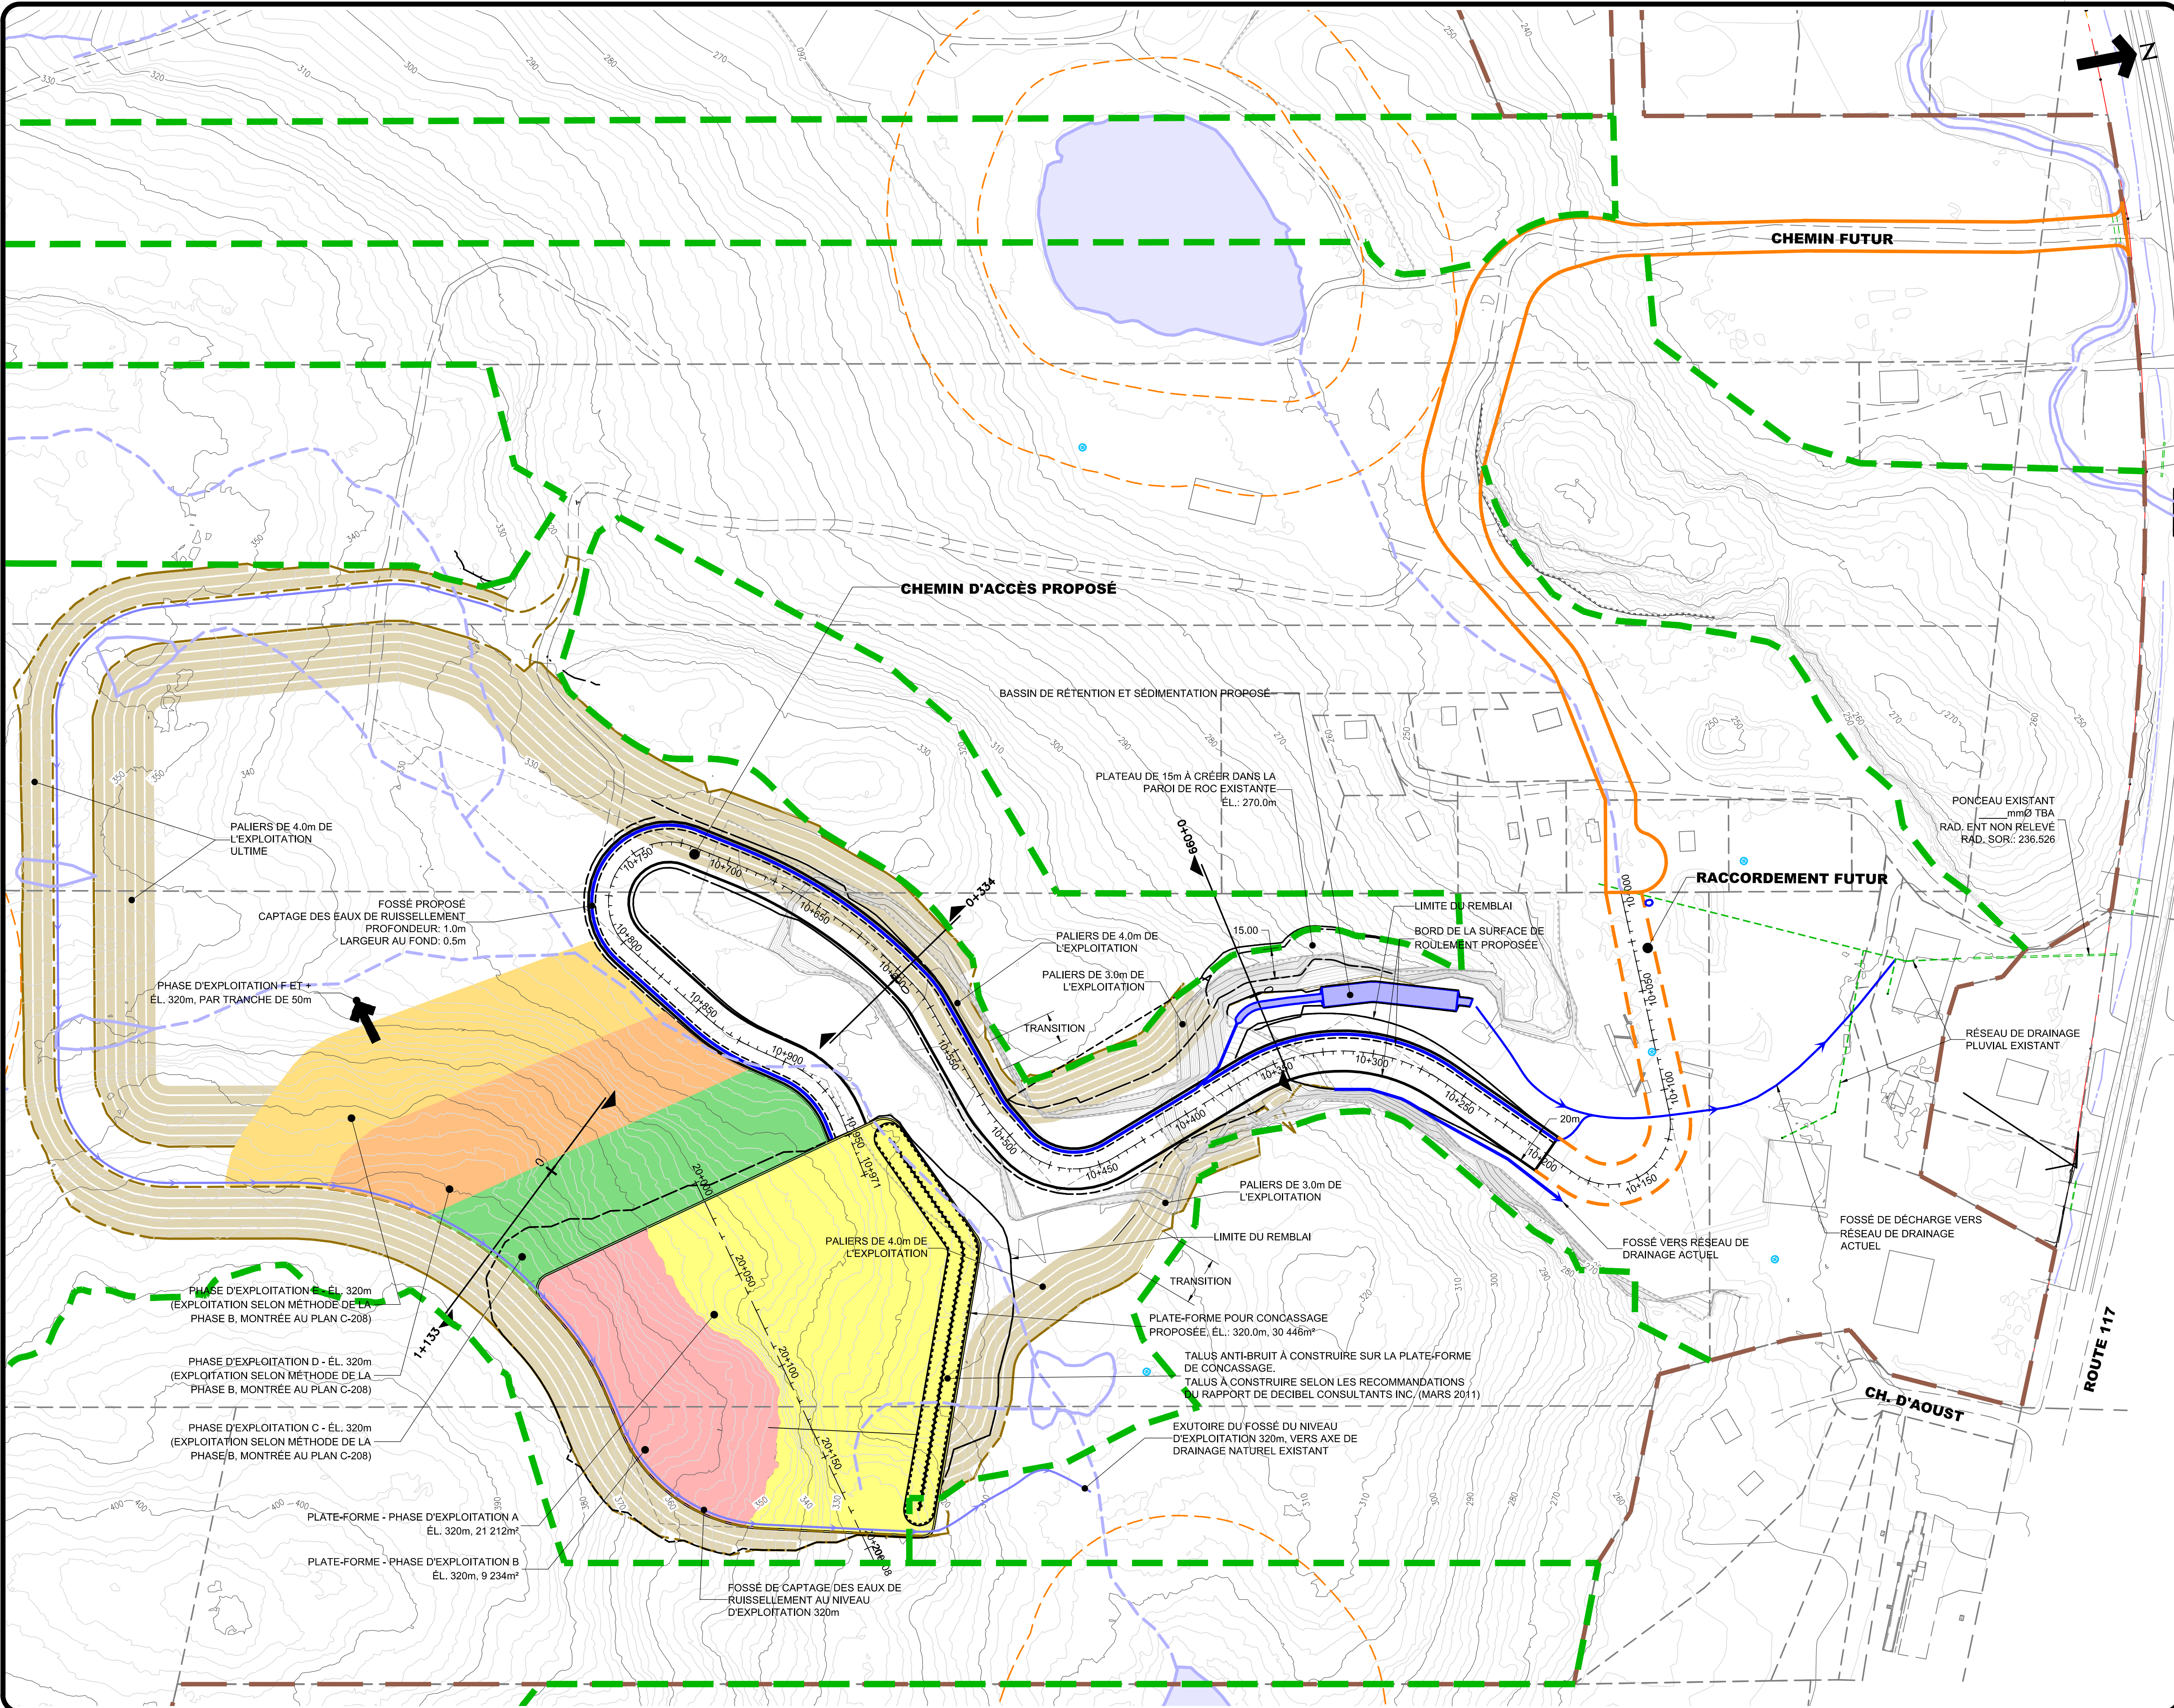

NOTES:

- LES FUTURS PALIERS DE DÉBLAI DANS LE ROC SERONT CONFORMES AUX RECOMMANDATIONS DE L'ÉTUDE EFFECTUÉE PAR LABO S.M. INC., DOSSIER F114365-001
- LE DYNAMITAGE SERA CONFORME AUX RECOMMANDATIONS DE LA NOTE TECHNIQUE #08914 DE BPR INFRASTRUCTURE INC.
- TOUS LES PALIERS DE DÉBLAI DANS LE ROC SERONT REMIS EN ÉTAT SELON LES RECOMMANDATIONS DU PLAN DE L'ARCHITECTE PAYSAGISTE.

Ville de Mont-Tremblant
Règlement (2011)-102-18-2 - Annexe 1
Annexe X.2
Page 5 de 10

C	POUR AUTORISATION	M.L.	22/06/2011
B	POUR ORGANISATION	M.L.	16/03/2011
A	POUR APPROBATION	M.L.	11/02/2011
Rév	Description	Par	Date

Cliant: PLACEMENTS JEAN MILLER INC.

Projet: CHEMIN D'ACCÈS POUR L'EXPLOITATION D'UNE CARRIÈRE ET GESTION DES EAUX DE SURFACE

ÉQUIPE LAURENCE
EXPERTS - CONSEILS

700 chemin Avila, Piedmont
Québec, CANADA J0R 1R3
Tél:(450) 221-1857
Fax:(450) 227-9550
Courriel: equipe@laurence.ca

Ingénieur - Engineer
Marcel LAURENCE
30238
QUÉBEC

Titre du plan:
VUE EN PLAN
CHEMIN D'ACCÈS PROPOSÉ

A. LATOUR, ing. jr

Préparé par
J.F. ARBIQUE

Dessiné par
M. LAURENCE, ing.

Vérifié par

1:1500

Échelle
04/02/2011

Date
74.41.01

Dossier No

CSEV204.DWG

FICHER
C-204

Plan No