


TABLEAU DES SUPERFICIES			
SECTEURS	HECTARES TOTALS	INTERIEUR BANDE DE 60m	EXTERIEUR BANDE DE 60m
A	16,72	9,39	7,33
B	81,27	19,37	61,90
C	18,95	11,76	7,19
TOTAL	116,94	40,52	76,42

TABLEAU DES DENSITES					
SECTEURS	INTERIEUR BANDE DE 60m # UNITES	LOG. / HA	EXTERIEUR BANDE DE 60m # UNITES	LOG. / HA	
A	11	1,17	9	1,23	
B	44	2,27	155	2,50	
C	18	1,53	4	0,56	

Golf Le Maître

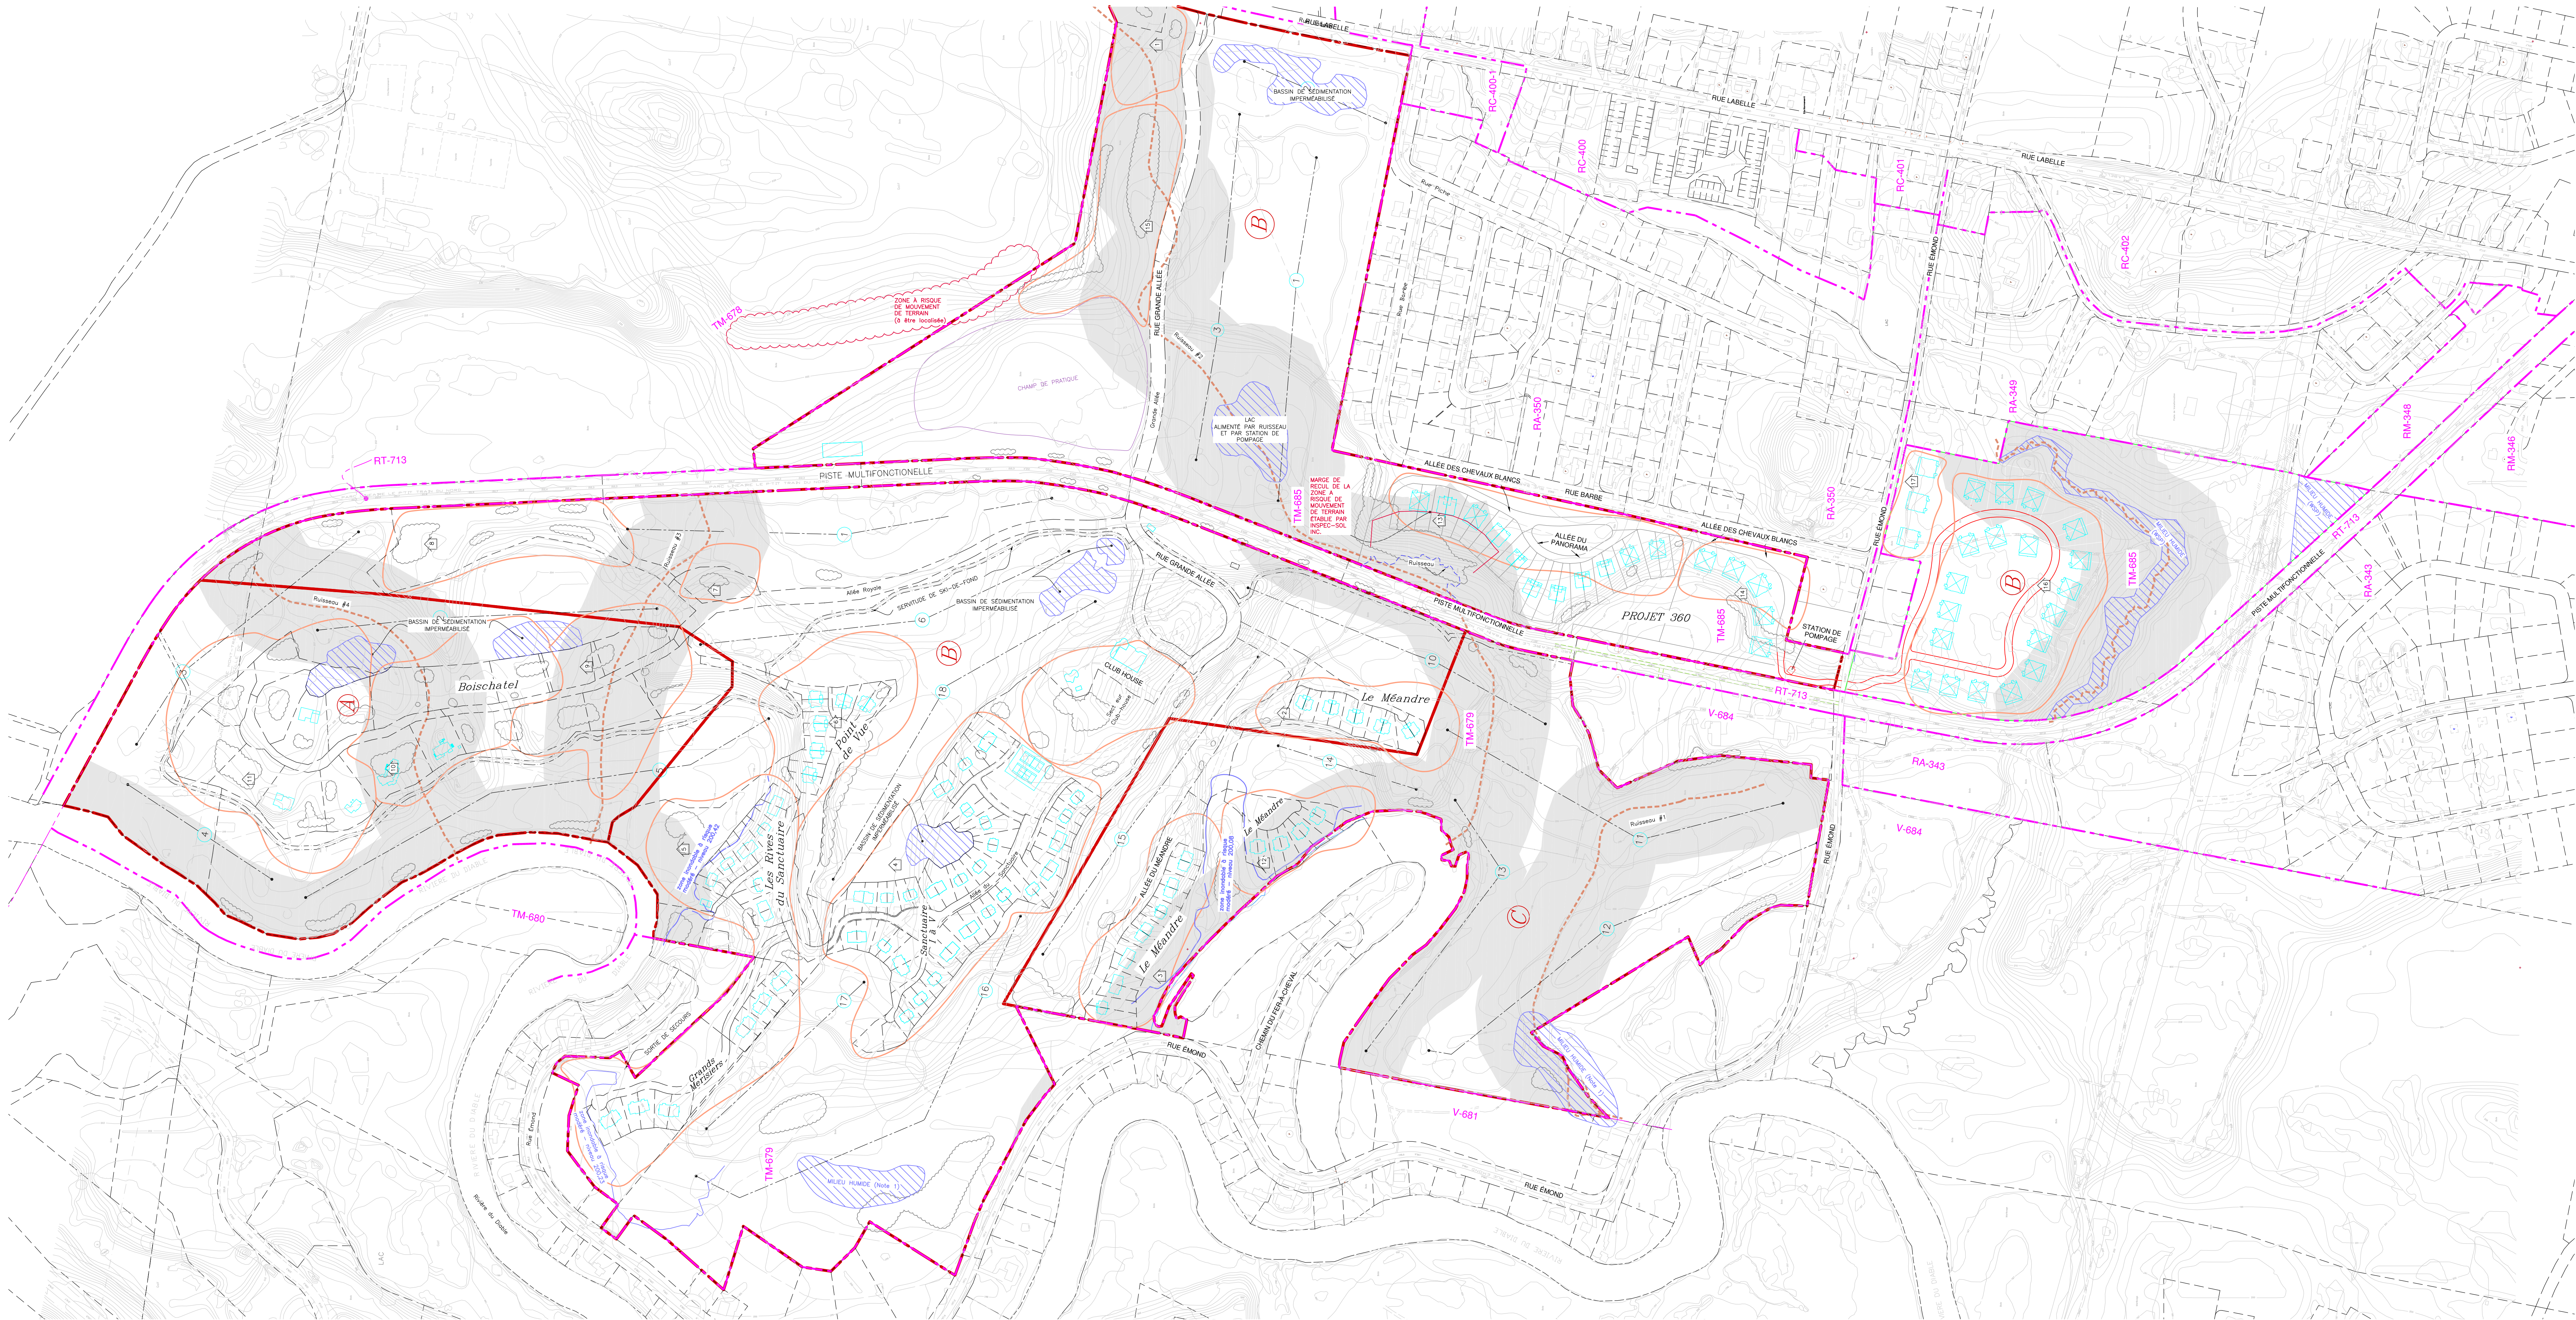

MAISON PROJETEE
MAISON EXISTANTE

ILDC A-B-C

ZONE TM-679 ET TM-685 DU
REGLEMENT (2008-108)

RUISSEAU IDENTIFIE AU PLAN
FIGURE 13 DE L'AM-ENVOI-GROUP
INC. (JUILLET 1998)

(ruisseau #2 canalisé à 50 %)

ZONE DE 60 METRES DE LA
RIVIERE DES RUISSEAUX ET DU
BASSIN ENTRE LES PARCOURS #7
ET #8

SECTEUR DE CONSTRUCTION

POTEAU, ANCRE ET HAUBAN

LIGNE AERODINAMIQUE H.O. ET/OU B.C.

La cartographie de base provient de la topographie municipale numérique.

AMENDEMENTS	
DATE	CHANGEMENTS

PLAN D'AMENAGEMENT
D'ENSEMBLE
(ANNEXE 1)

Les mesures indiquées sur ce document sont en mètres. ÉCHELLE 1:2 500

LOT NO : PROJET LE MAÎTRE
CADASTRE : DU QUÉBEC
CIRCONSCRIPTION FONCIÈRE : TERREBONNE
MUNICIPALITÉ : VILLE DE MONT-TREMBLANT

MURRAY-MALTAIS
ARCHITECTES-GEOMETRES

Mont-Tremblant, Québec
6644e-Rouge, Québec
murray@murray-maltais.com

Préparé à Mont-Tremblant, le 15 mars 2017

Par : CHRISTIAN MURRAY
ARCHITECTE-GEOMETRE

Copie conforme à l'original, tenue le :

ARSENTEUR-GEOMETRE

DOSSIER : 2923-10

PLAN : 20118 JCM MINUTE : 15182