


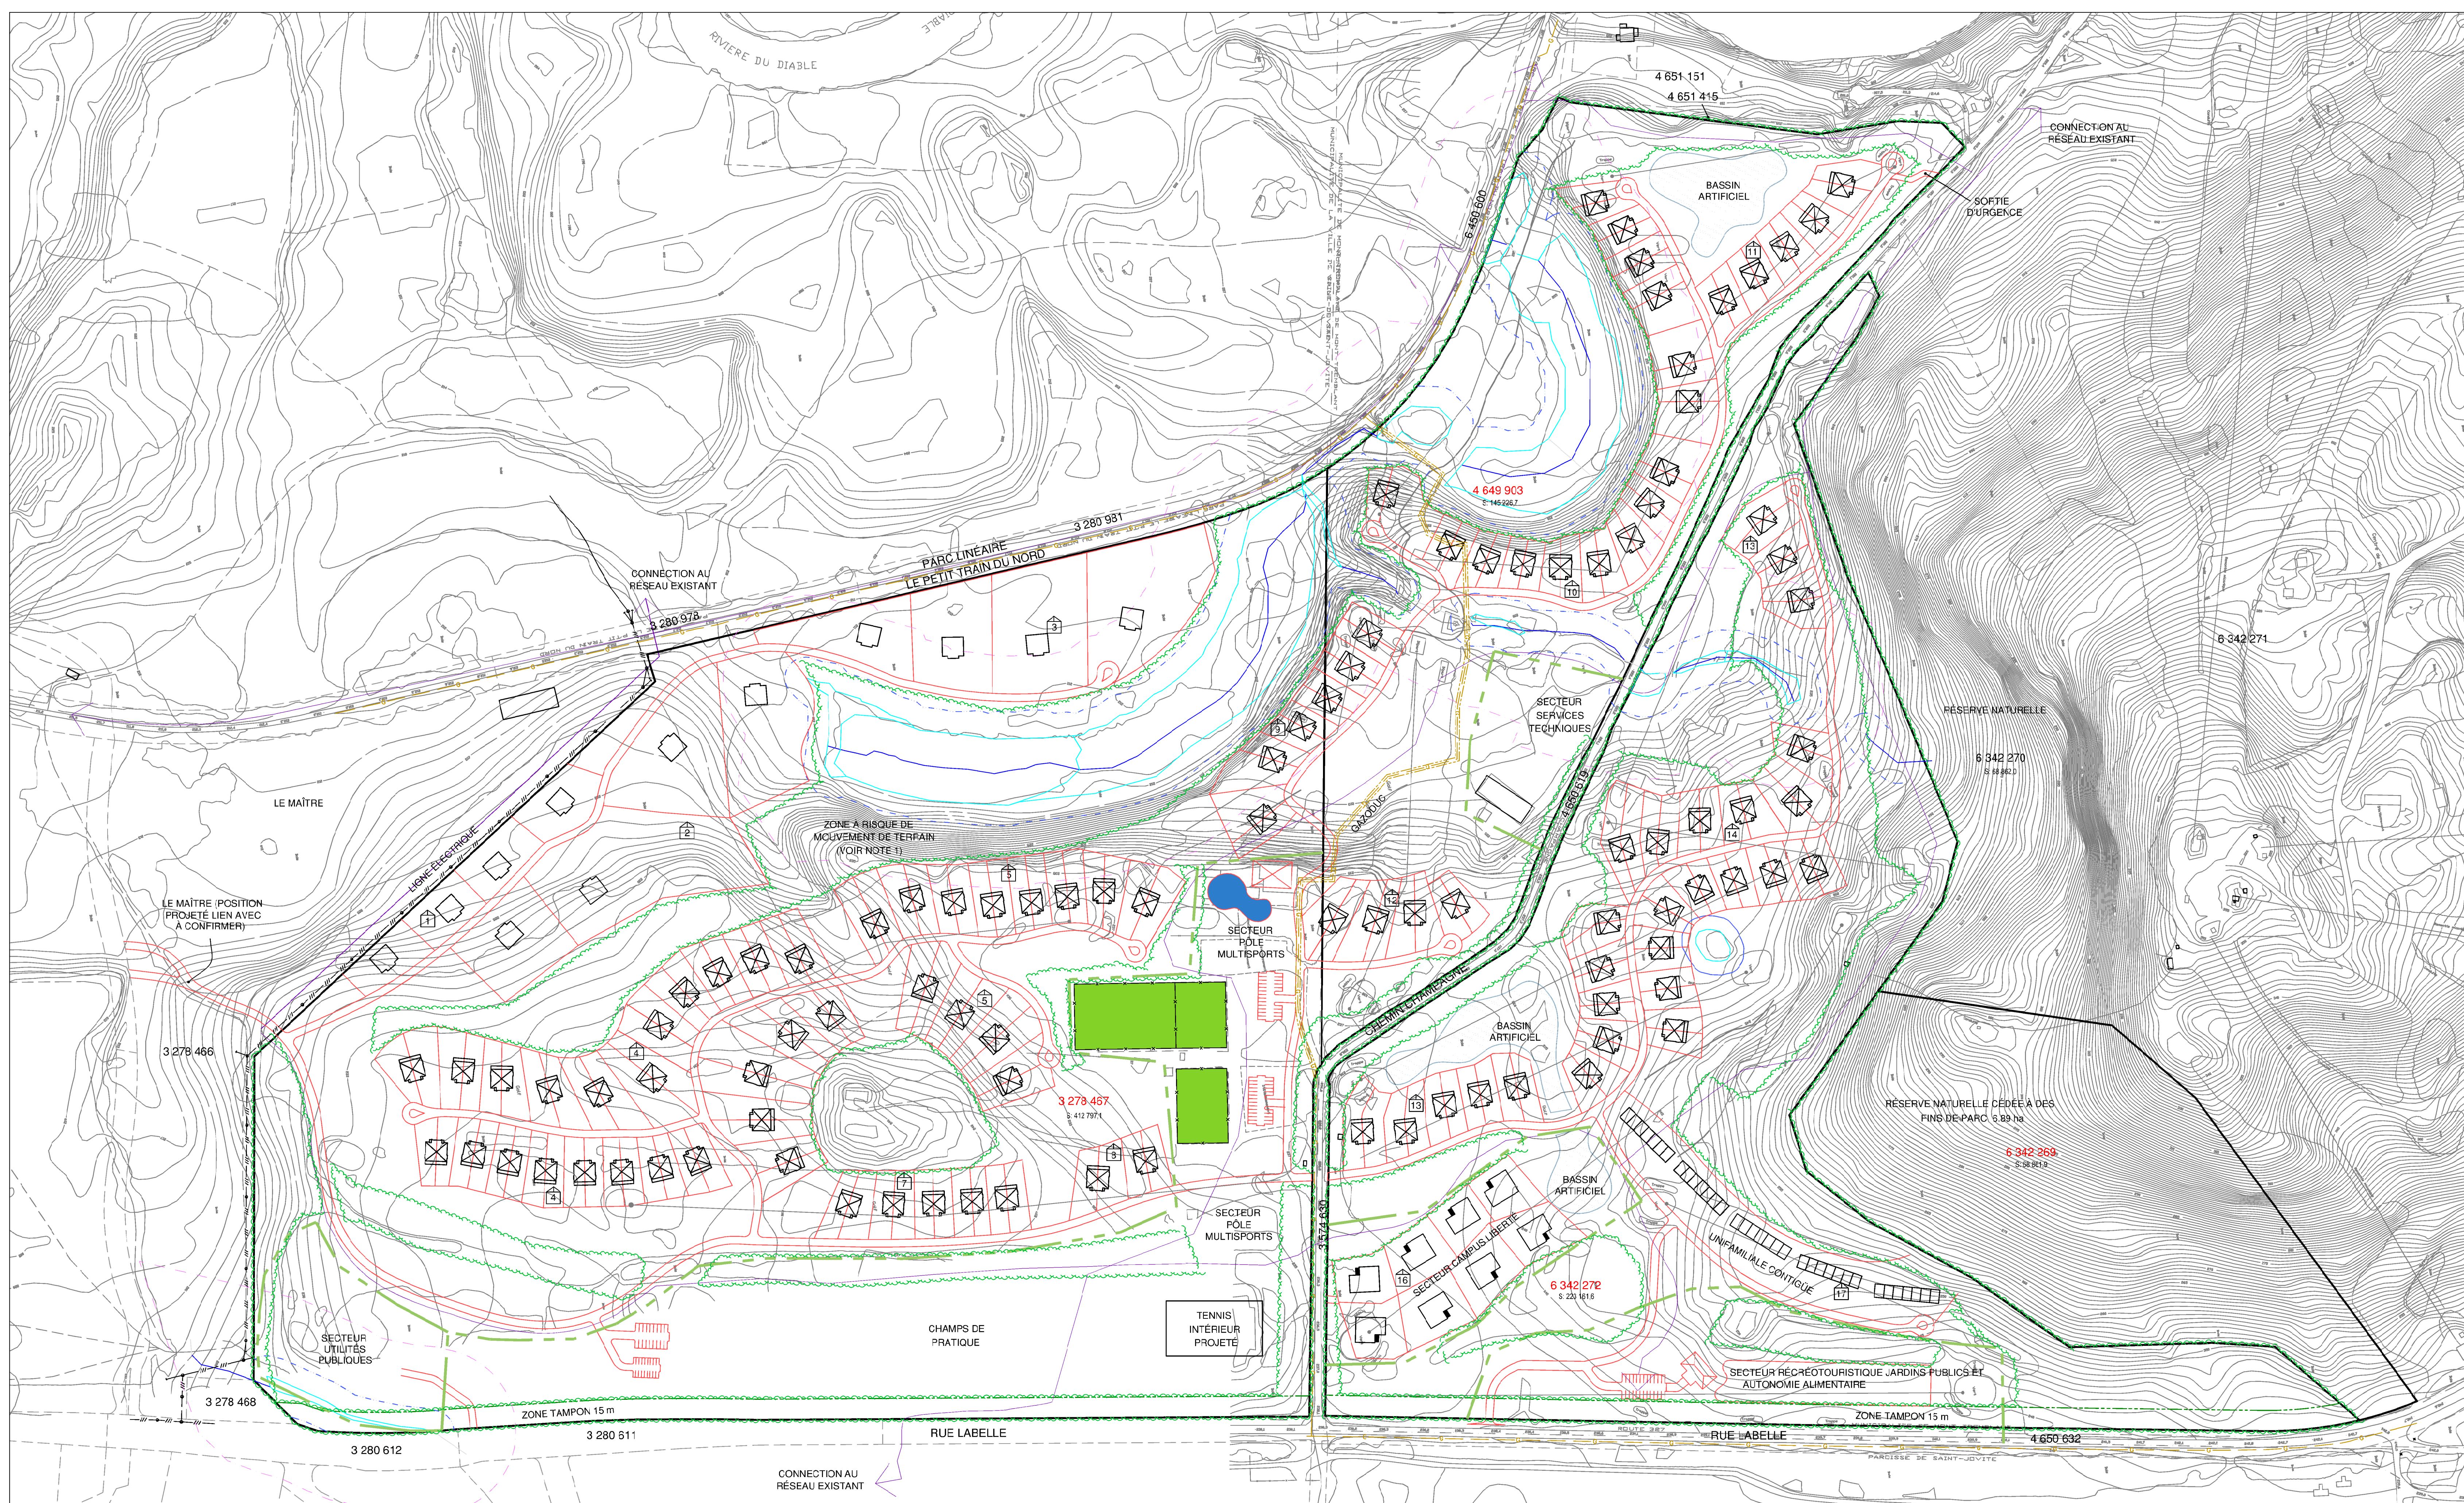

- | TYPOLOGIE | UNITÉS |
|------------------------------|--------|
| UNIFAMILIALE DÉTACHÉE/ISOLÉE | 14 |
| UNIFAMILIALE JUMELÉ | 204 |
| UNIFAMILIALE CONTIGUE | 43 |
| CAMPUS LIBERTÉ | 64 |
| TOTAL | 325 |

	UNITÉS	HECTARES	DENSITÉ
INTÉRIEUR BANDE DE 60m	49	19,85	2,5 LOG./HA
EXTÉRIEUR BANDE DE 60m	269	58,27	4,8 LOG./HA
RÉSERVE NATURELLE		6,89	
TOTAL	318	85,01	



NUMÉRO DES SECTEURS DE CONSTRUCTION

SECTEURS 1 À 8: 100 LOGEMENTS

SECTEURS 9 À 12: 65 LOGEMENTS

SECTEURS 13 À 17: 160 LOGEMENTS

AMENDEMENT	
DATE	MODIFICATION
4 MAI 2021	DENSITE, ESPACE NATUREL, TYPE D
22 JUIN 2021	A JOUT TEMPS INTERIEUR

PLAN IMAGE
LA BELLE

CE DOCUMENT NE DOIT PAS SERVIR À L'ÉTABLISSEMENT DES LIMITES DE PROPRIÉTÉ
LES MESURES INDIQUÉES SUR CE DOCUMENT SONT EN MÈTRES

LOT NO : 3 276 467, 4 649 903, 6 342 269 ET 5 342 272	ÉCHELLE
---	---------

CADASTRE : DU QUÉBEC

CIRCONSCRIPTION FONCIÈRE : TERREBONNE

MUNICIPALITÉ : VILLE DE MONT-TREMBLANT

PRÉPARÉ À MONT-TREMBLANT, LE 26 JANVIER 202

PAR :

CCPE CONFORME À L'ORIGINAL. ÉMISE LE :

ARPENTEUR-GÉOMÈTRE			
62	PLAN 32262	JGM	MINUTE : 3609